

YTONG KÉSZ HÁZ PROGRAM

Capri Ytong SWE Típusterv

Xella



YTONG

# Capri



Földszintes családi ház

Alapterület: 188 m<sup>2</sup>


Lakóterület: 120,50 m<sup>2</sup>

U=0,19 W/m<sup>2</sup>K


Falszerkezet: Ytong SWE

Födém szerkezet: Ytong DE

# Capri

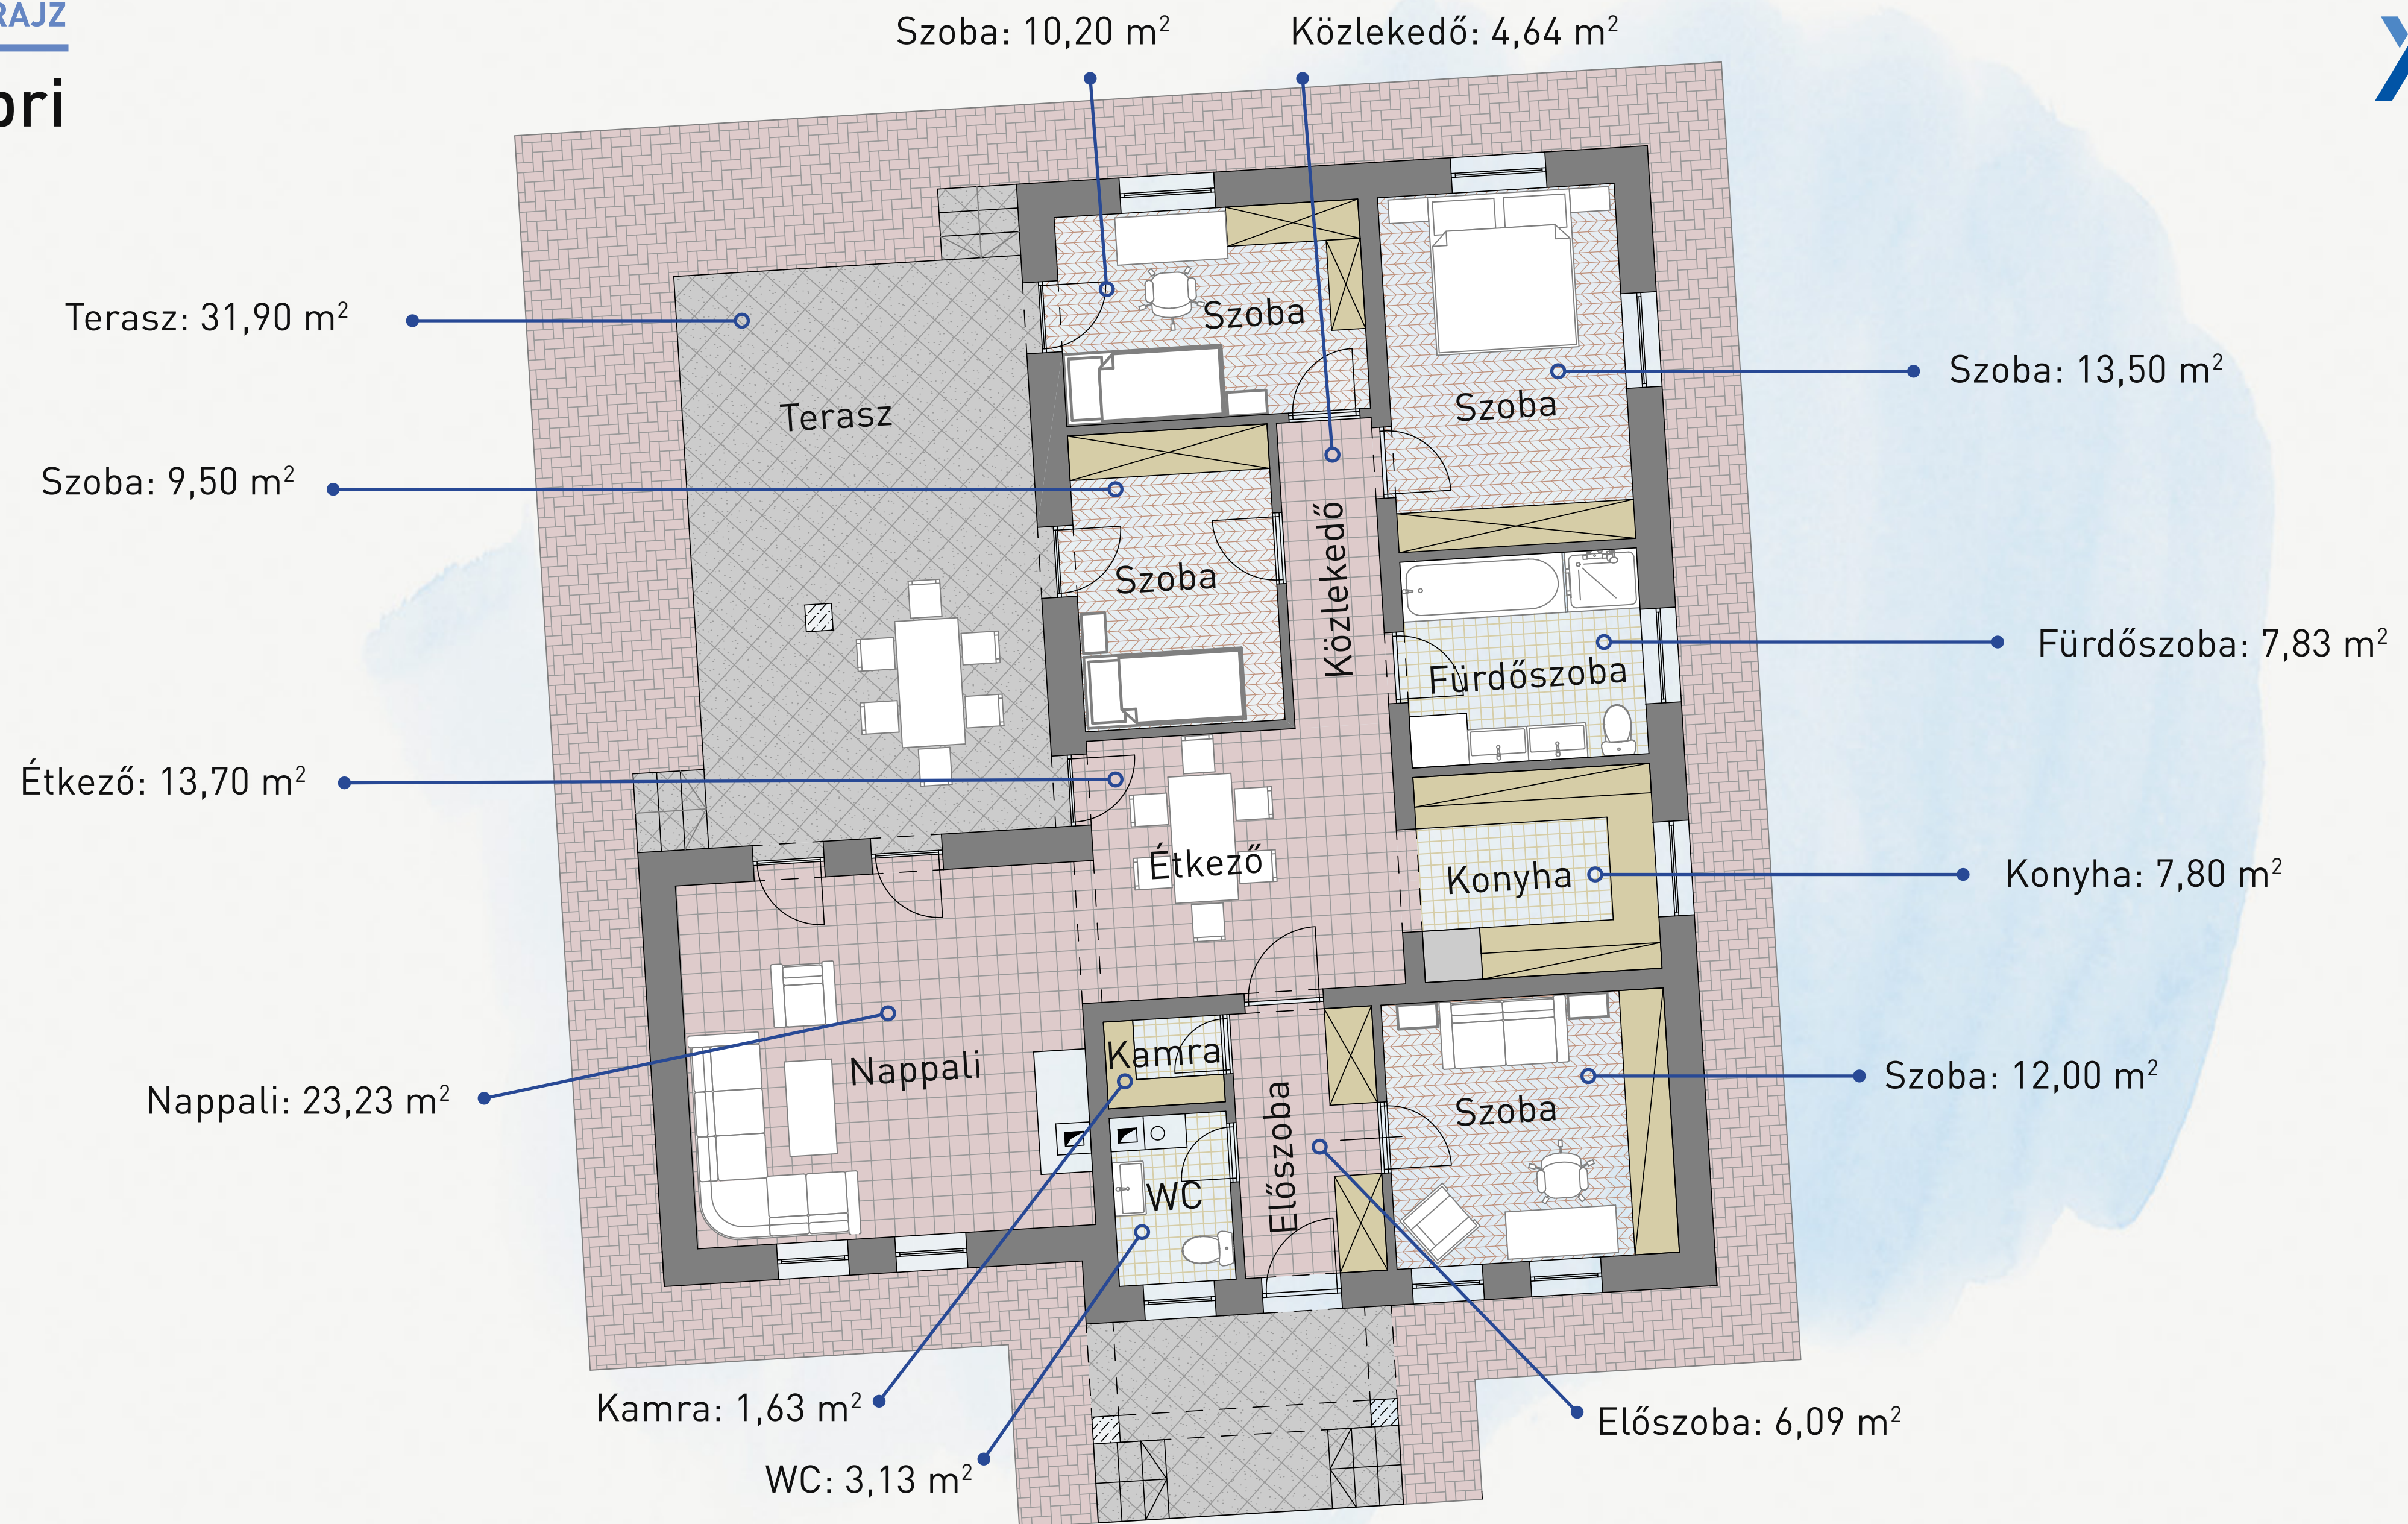

# Capri

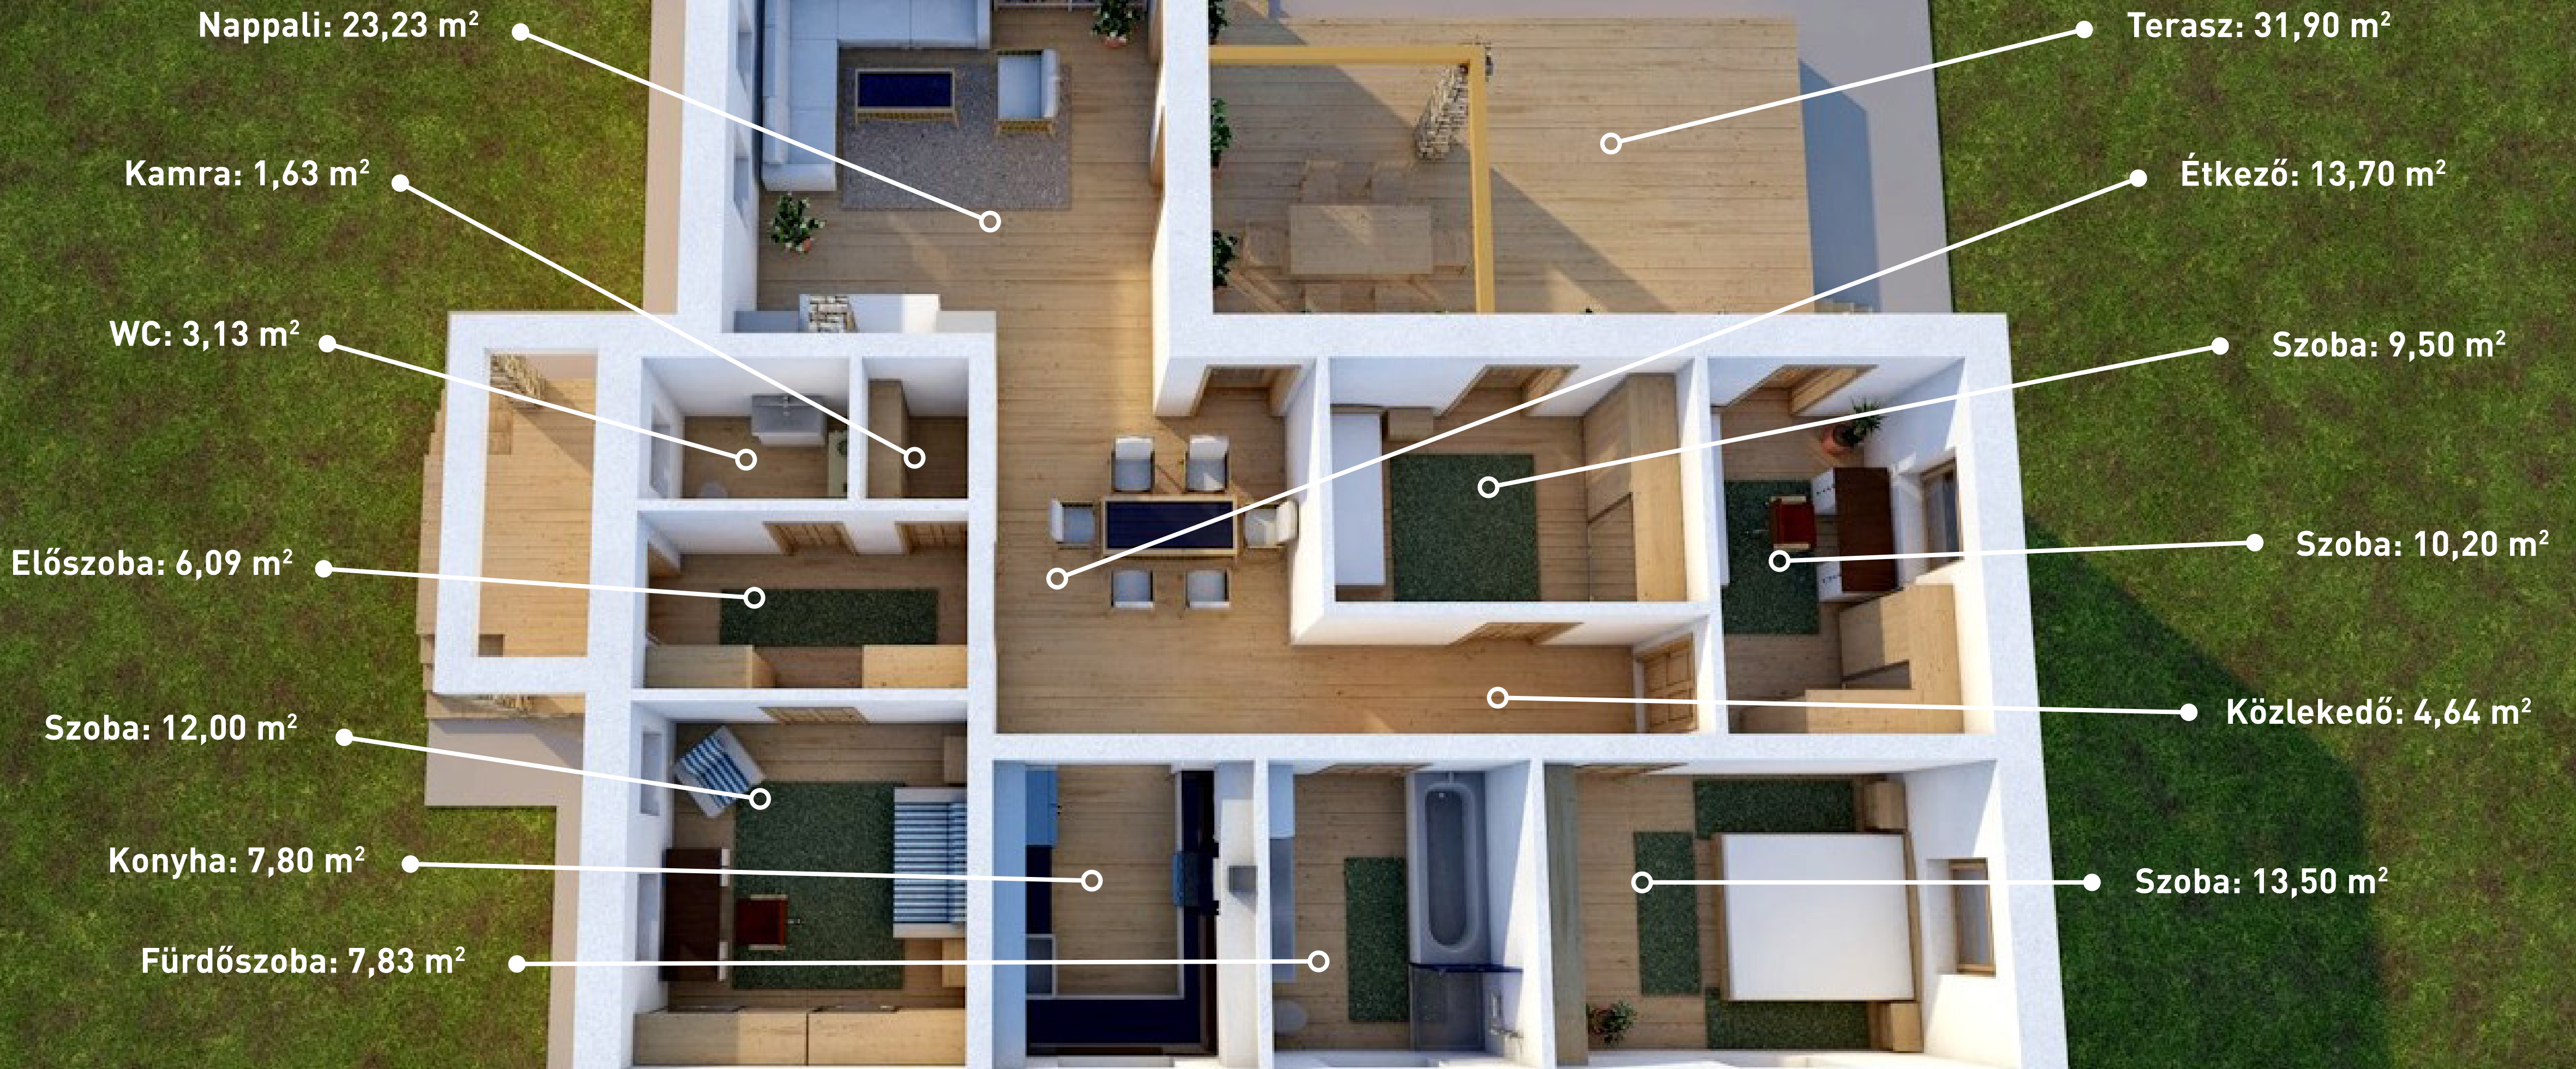

# Capri



# Capri

Dél-nyugati homlokzat



Észak-keleti homlokzat




# Capri


Dél-keleti homlokzat ↗



Észak-nyugati homlokzat ↖

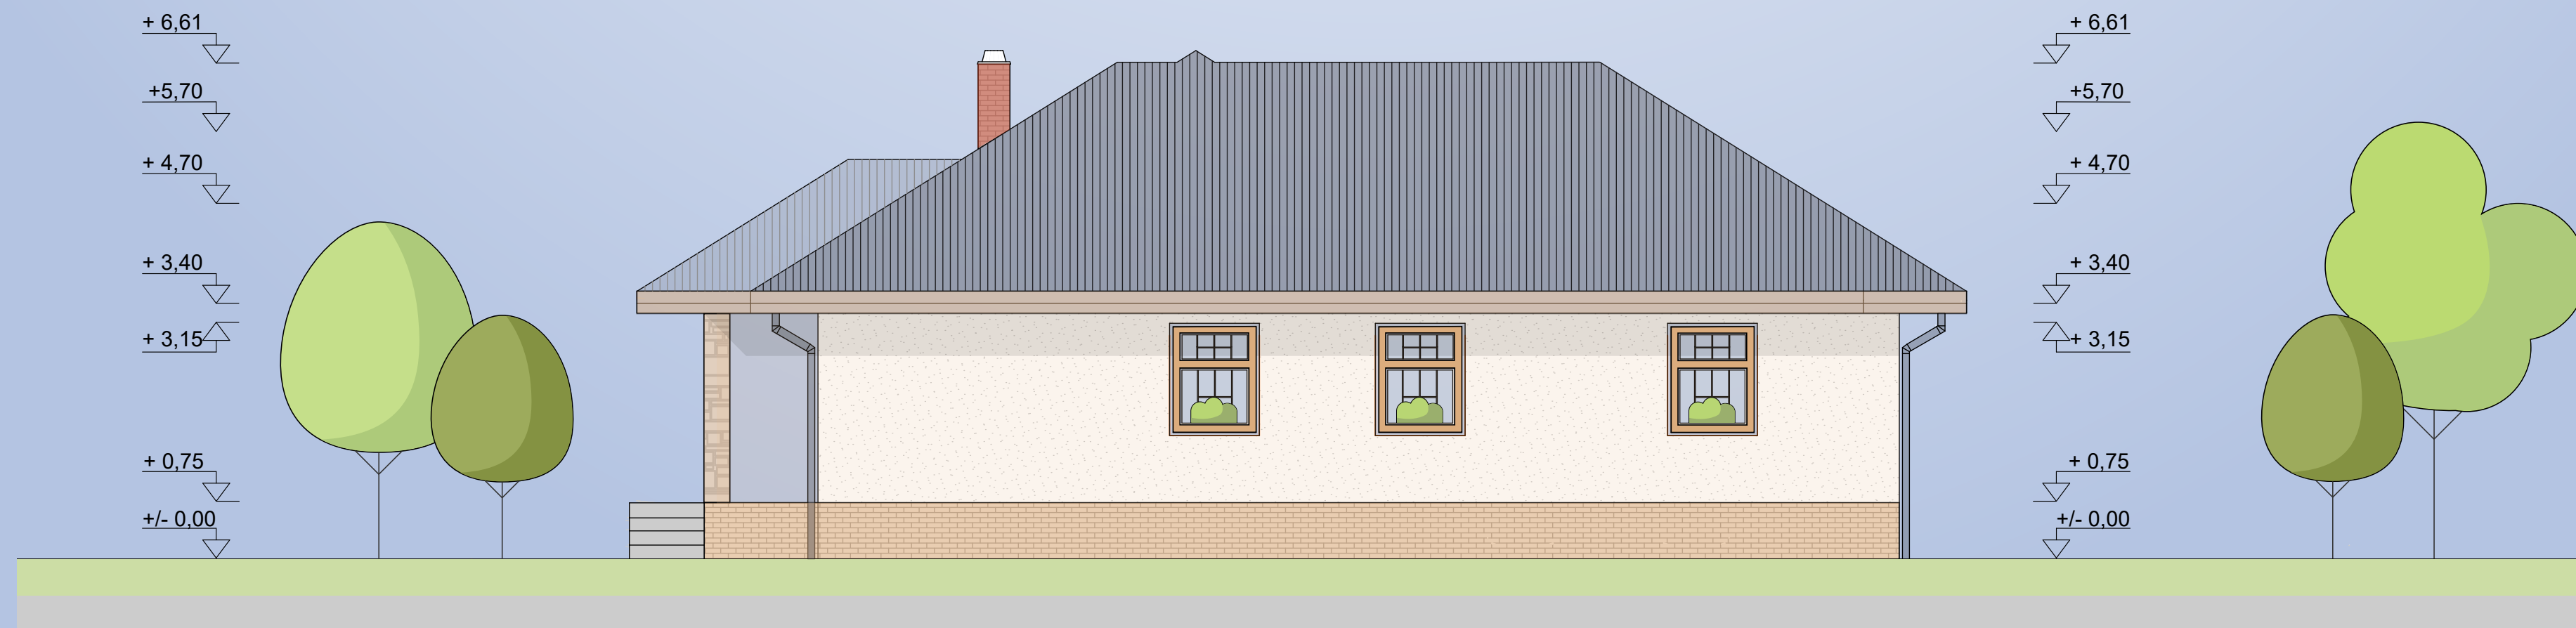


# Capri

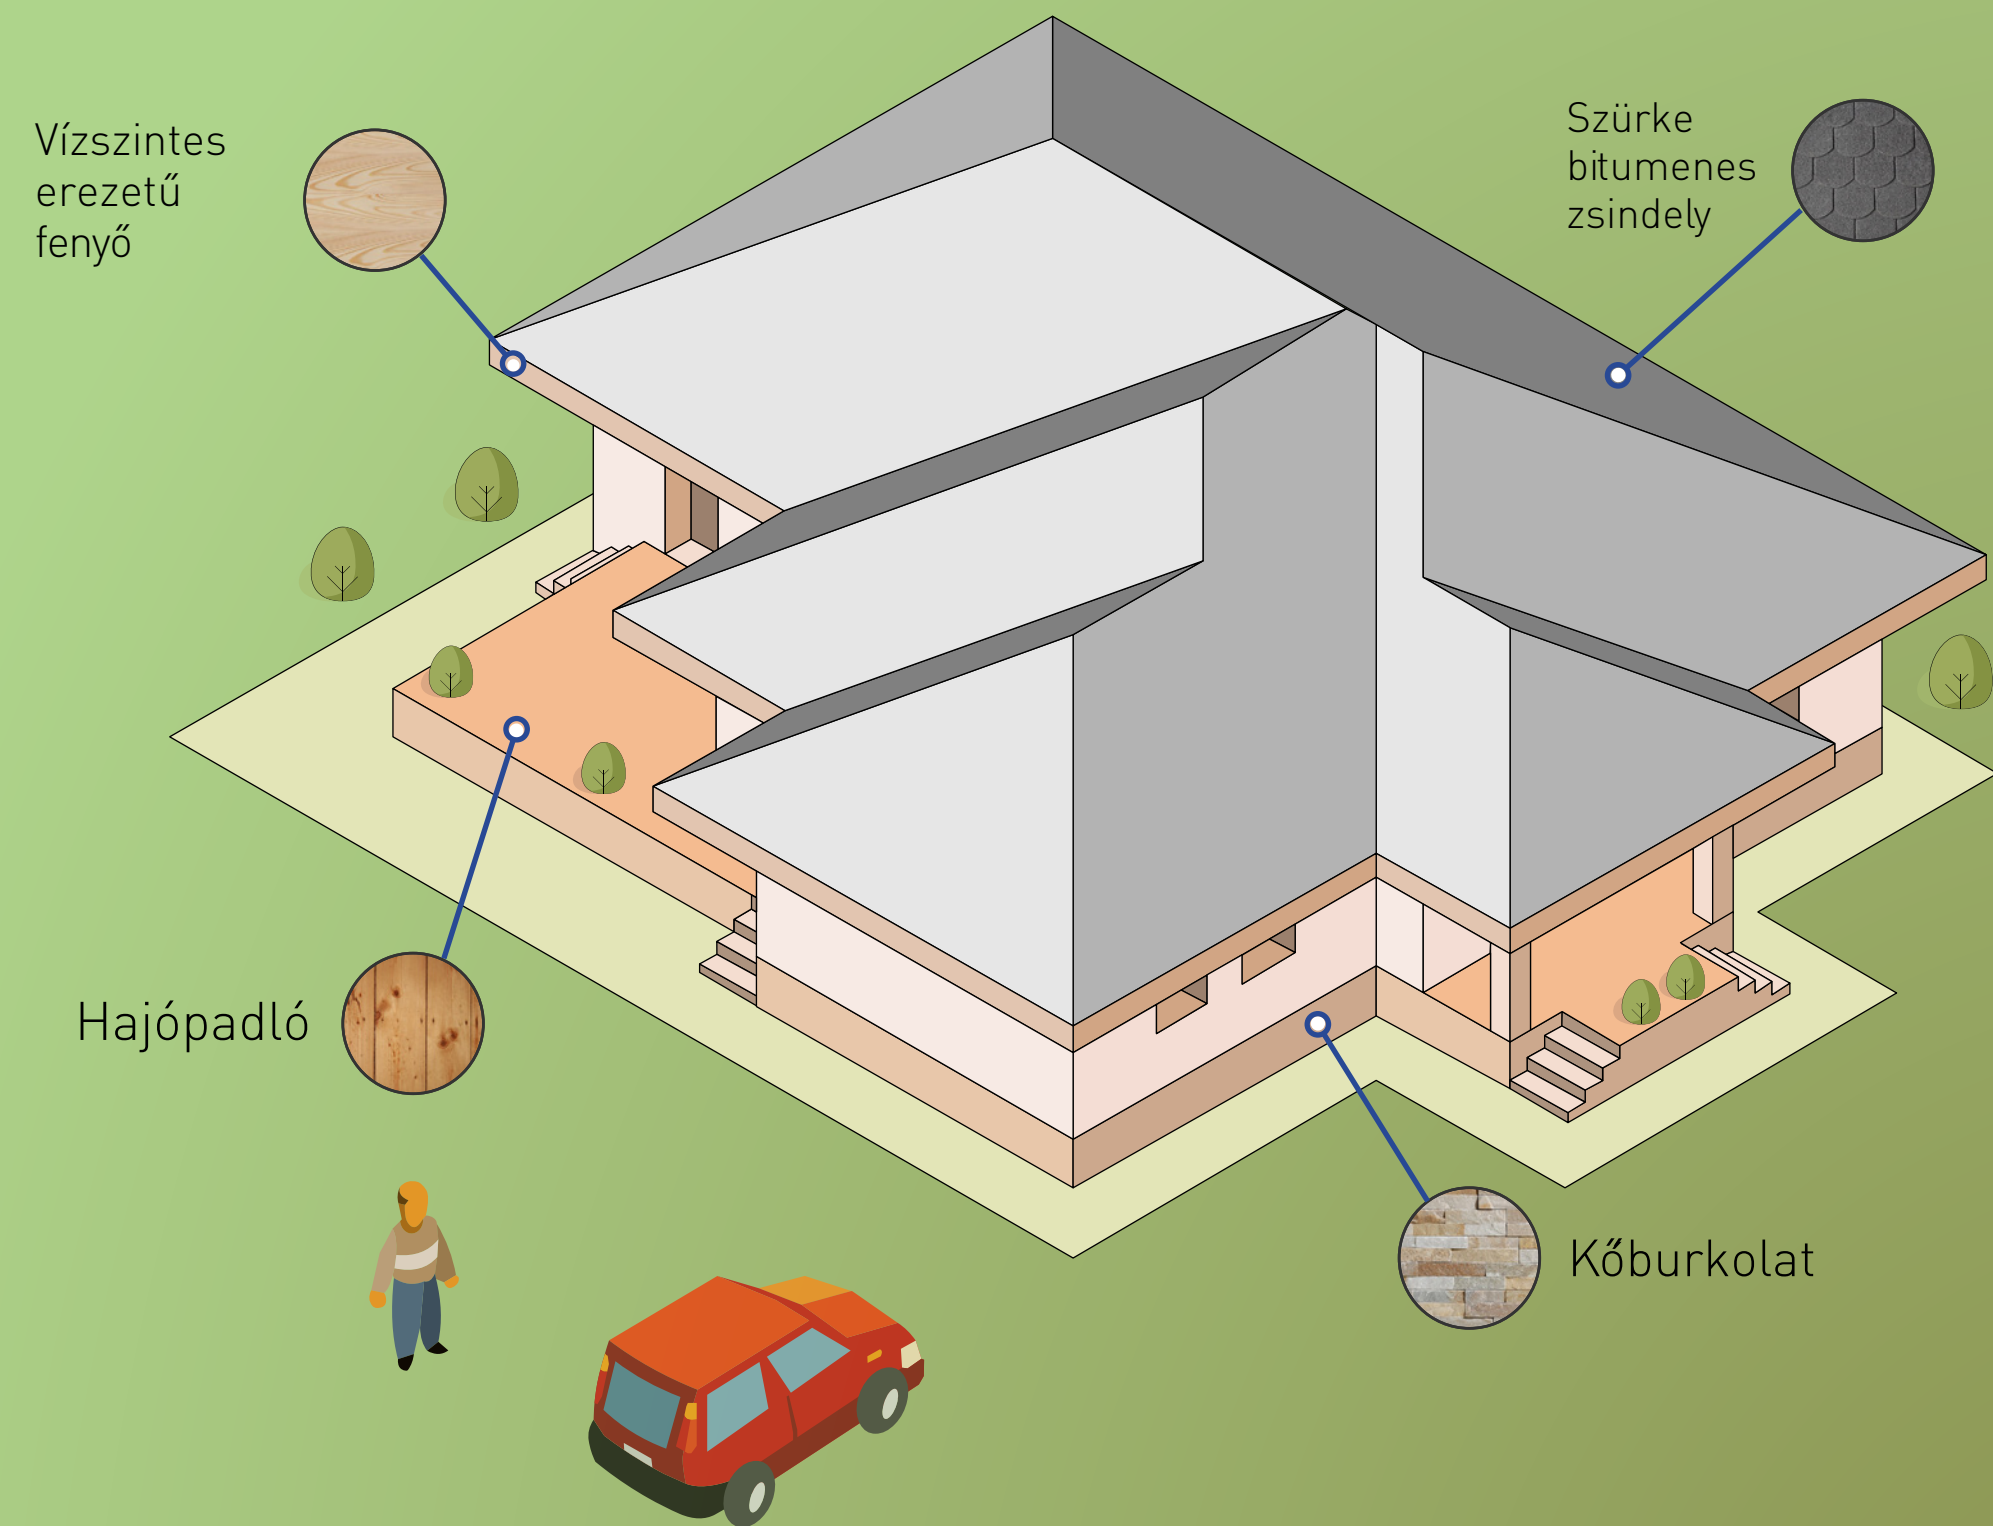



## Capri

A - A metszet

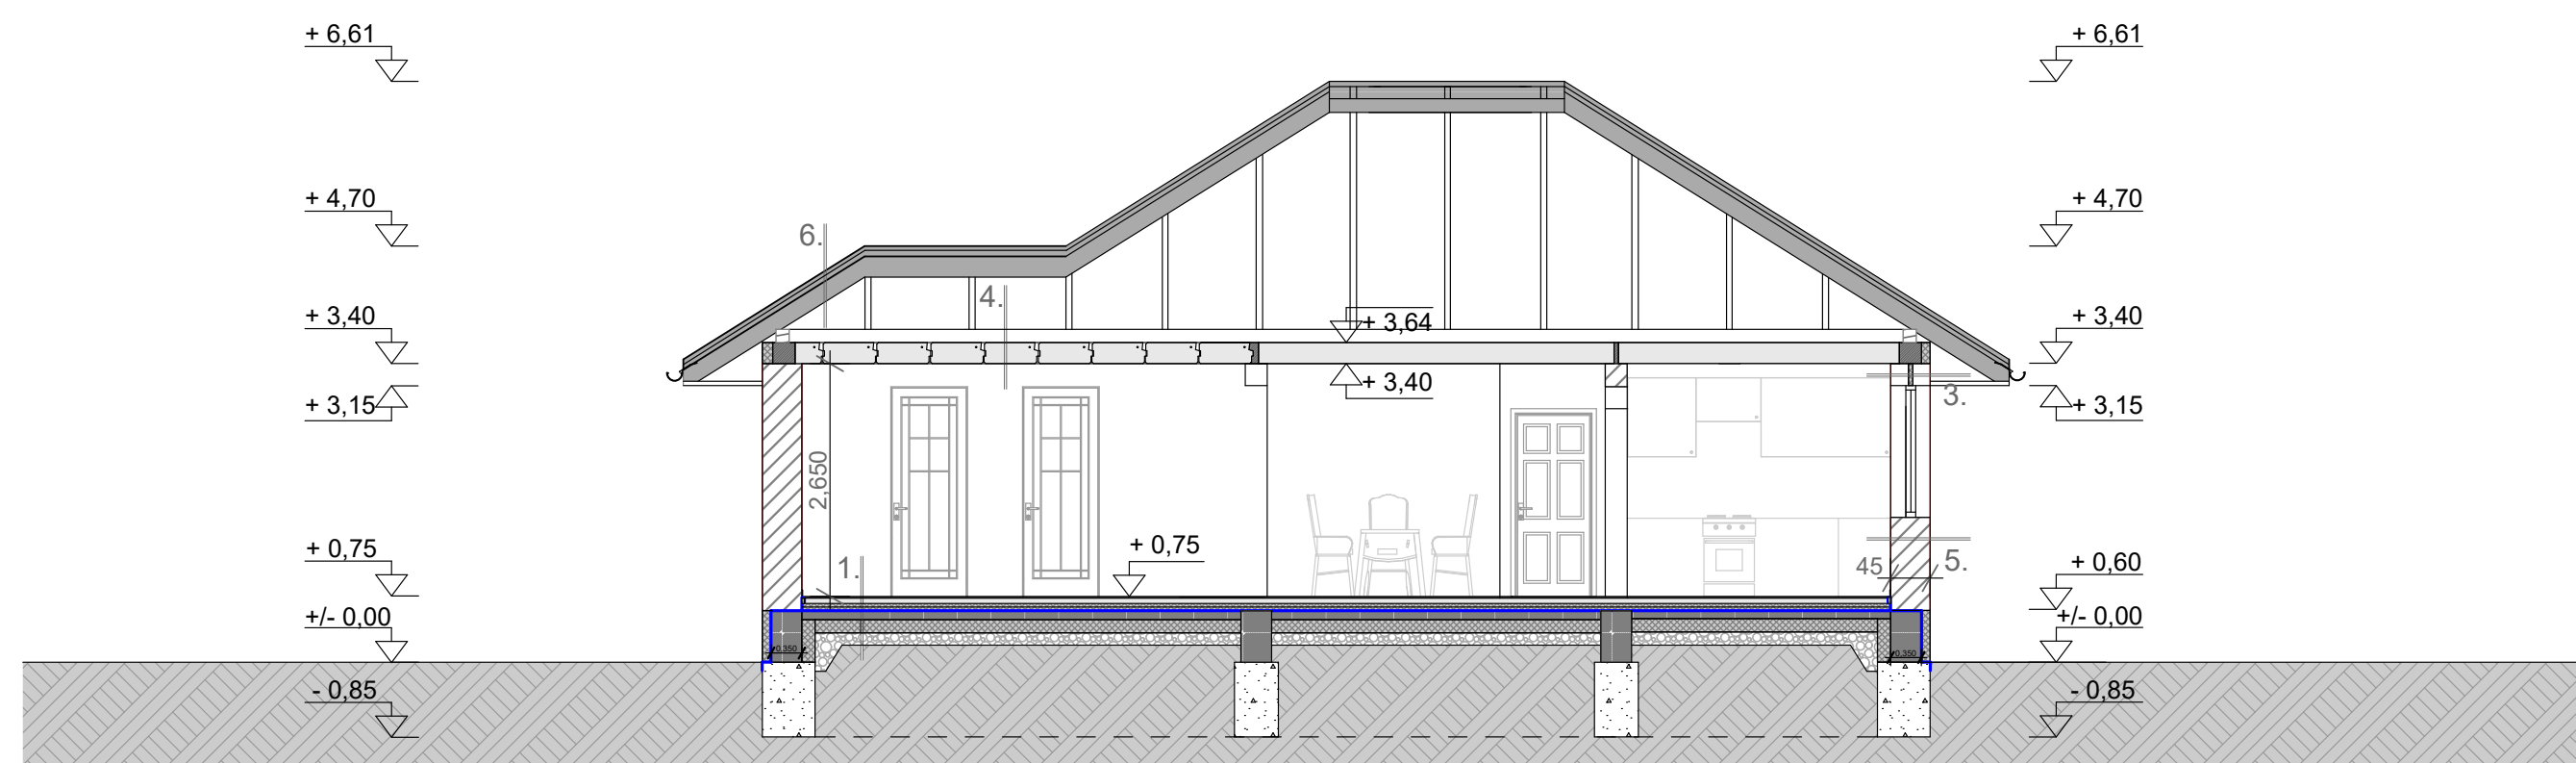**1.**

1. padlóburkolat 1 cm
2. aljzatkiegyenlítés 1 rtg.
3. aljzatbeton 6 cm
4. elválasztó tech.szig.1 rtg.
5. lépésálló hőszigetelés 8 cm
6. elválasztó tech.szig.1 rtg.

**4.**

1. Ytong DE földémpalló 24 cm
2. beltéri vékony vakolat
3. glett
4. beltéri festék

**5.**

1. nemesvakolat
2. Ytong SWE falpalló 45 cm
3. beltéri vékony vakolat
4. glett
5. beltéri falfesték

**2.**

1. kültéri padlóburkolat 2 cm
2. aljzatbeton 6 cm
3. vasalt aljzat 15 cm
4. kavics feltöltés 15 cm
5. talajfeltöltés 15 cm

**6.**

1. kerámia tetőcserép
2. tetőléc
3. szarufa 10/15

B - B metszet

**3.**

1. nemesvakolat
2. Ytong TST áthidaló 20/25
3. hőszigetelés 5 cm
4. Ytong TST áthidaló 20/25
5. beltéri vékony vakolat
6. glett
7. beltéri falfesték

