

YTONG KÉSZ HÁZ PROGRAM

105 Ytong SWE Típusterv

Xella



YTONG



Földszintes családi ház

Alapterület: 112,30 m<sup>2</sup>

Lakóterület: 77,30 m<sup>2</sup>

U=0,19 W/m<sup>2</sup>K

Falszerkezet: Ytong SWE

Födémszerkezet: Ytong DE



BERENDEZÉSI ALAPRAJZ

Ios


Xella






Ios

Dél-nyugati homlokzat ↗

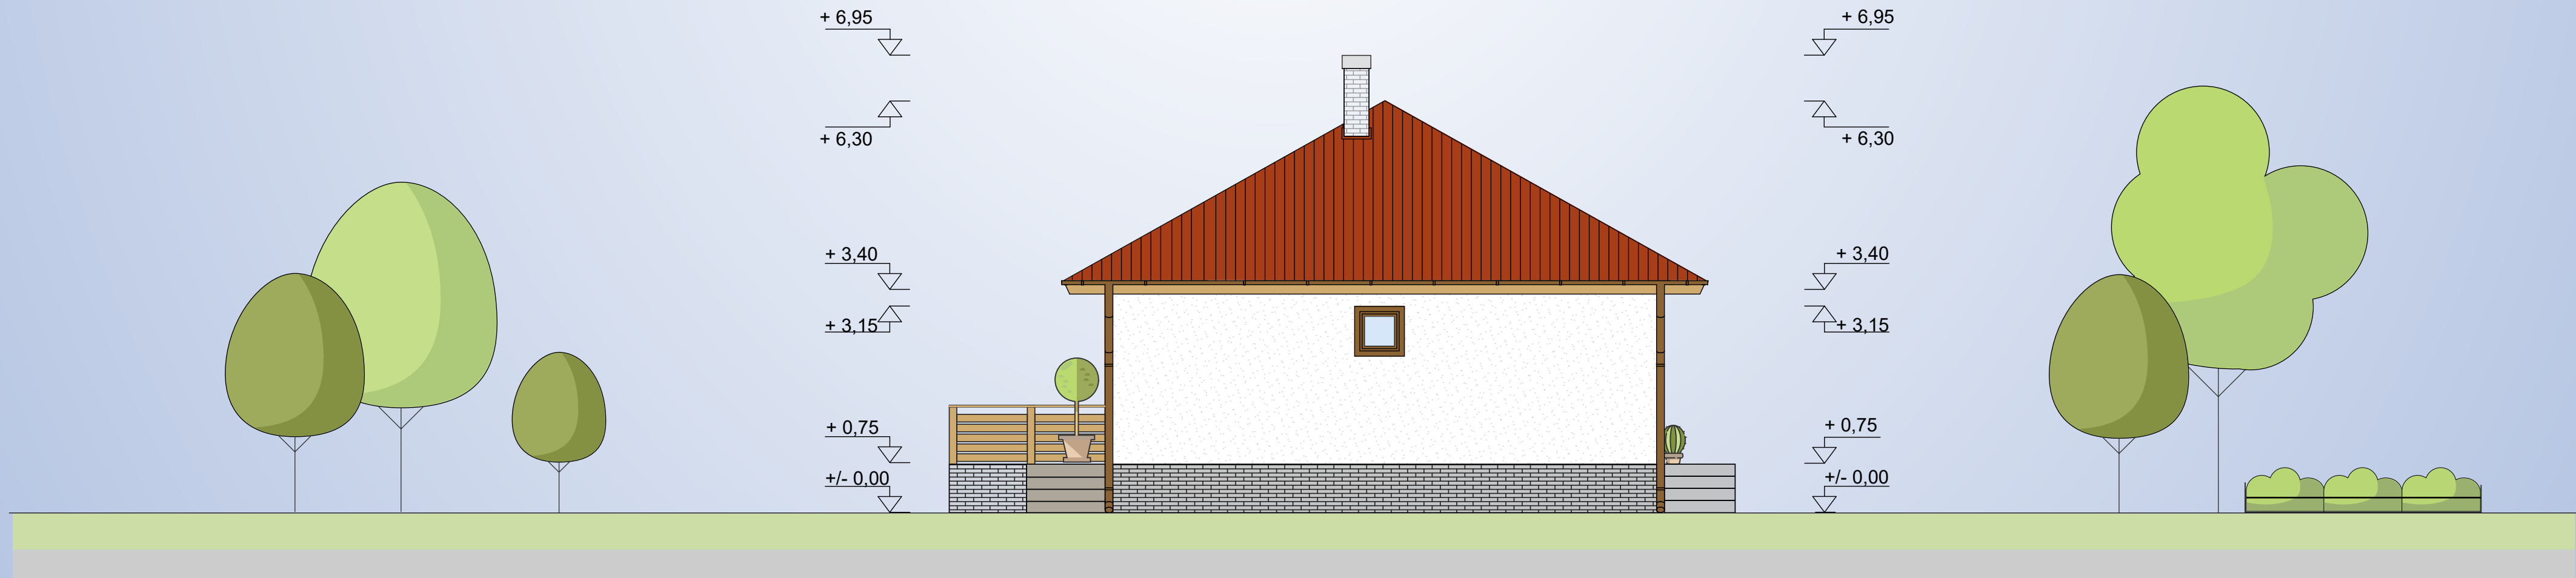


Észak-keleti homlokzat ↖

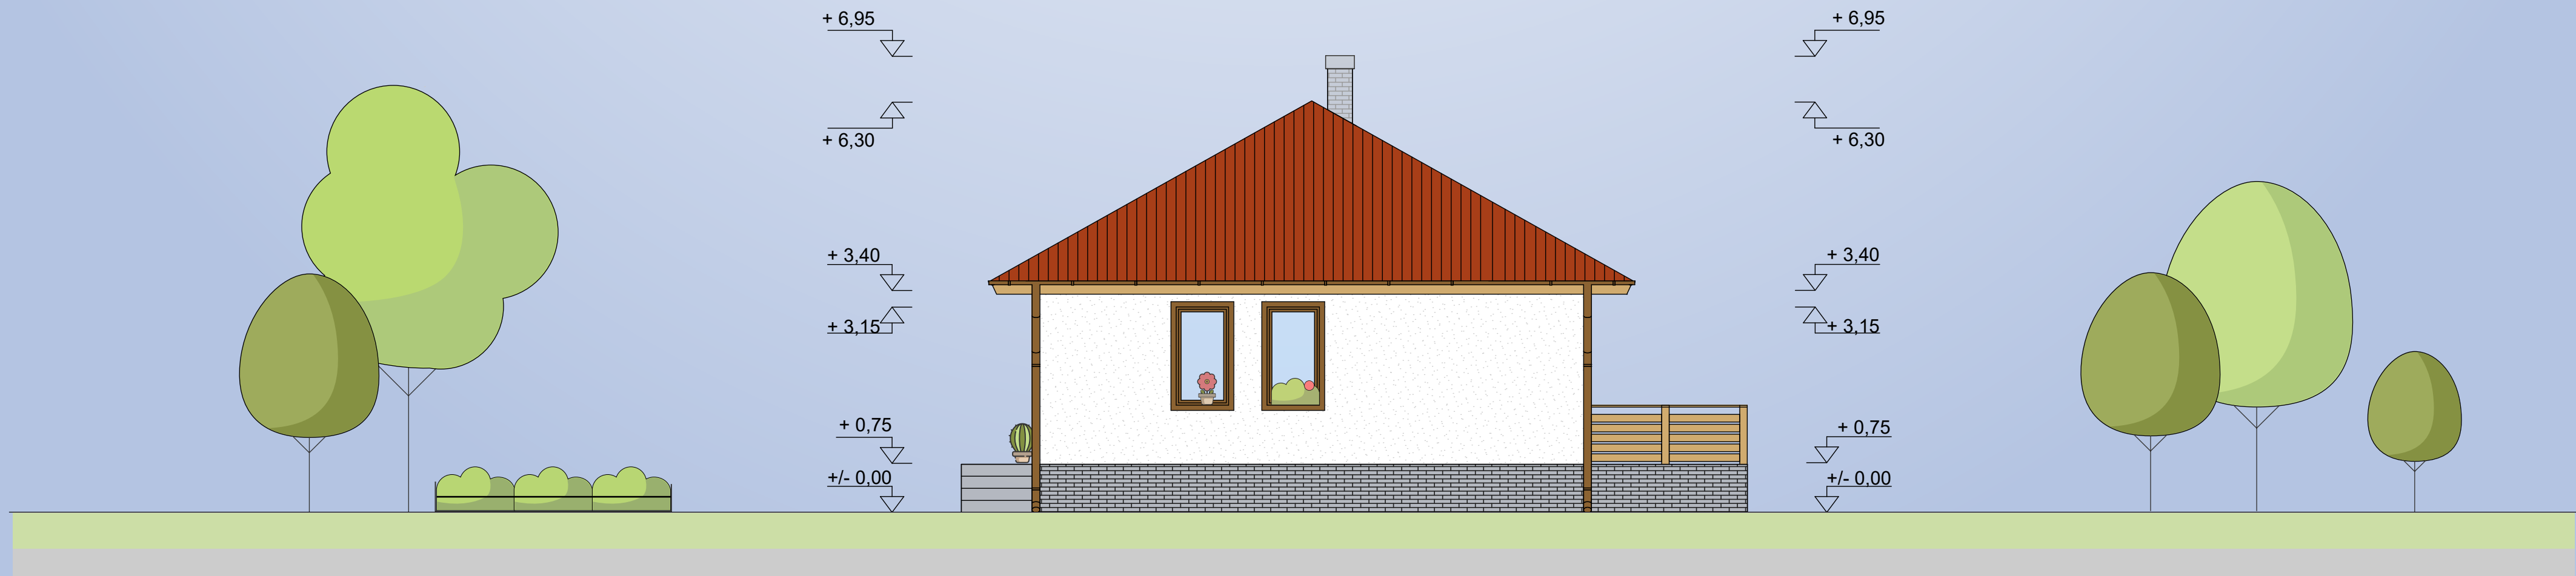



Ios

Dél-keleti homlokzat

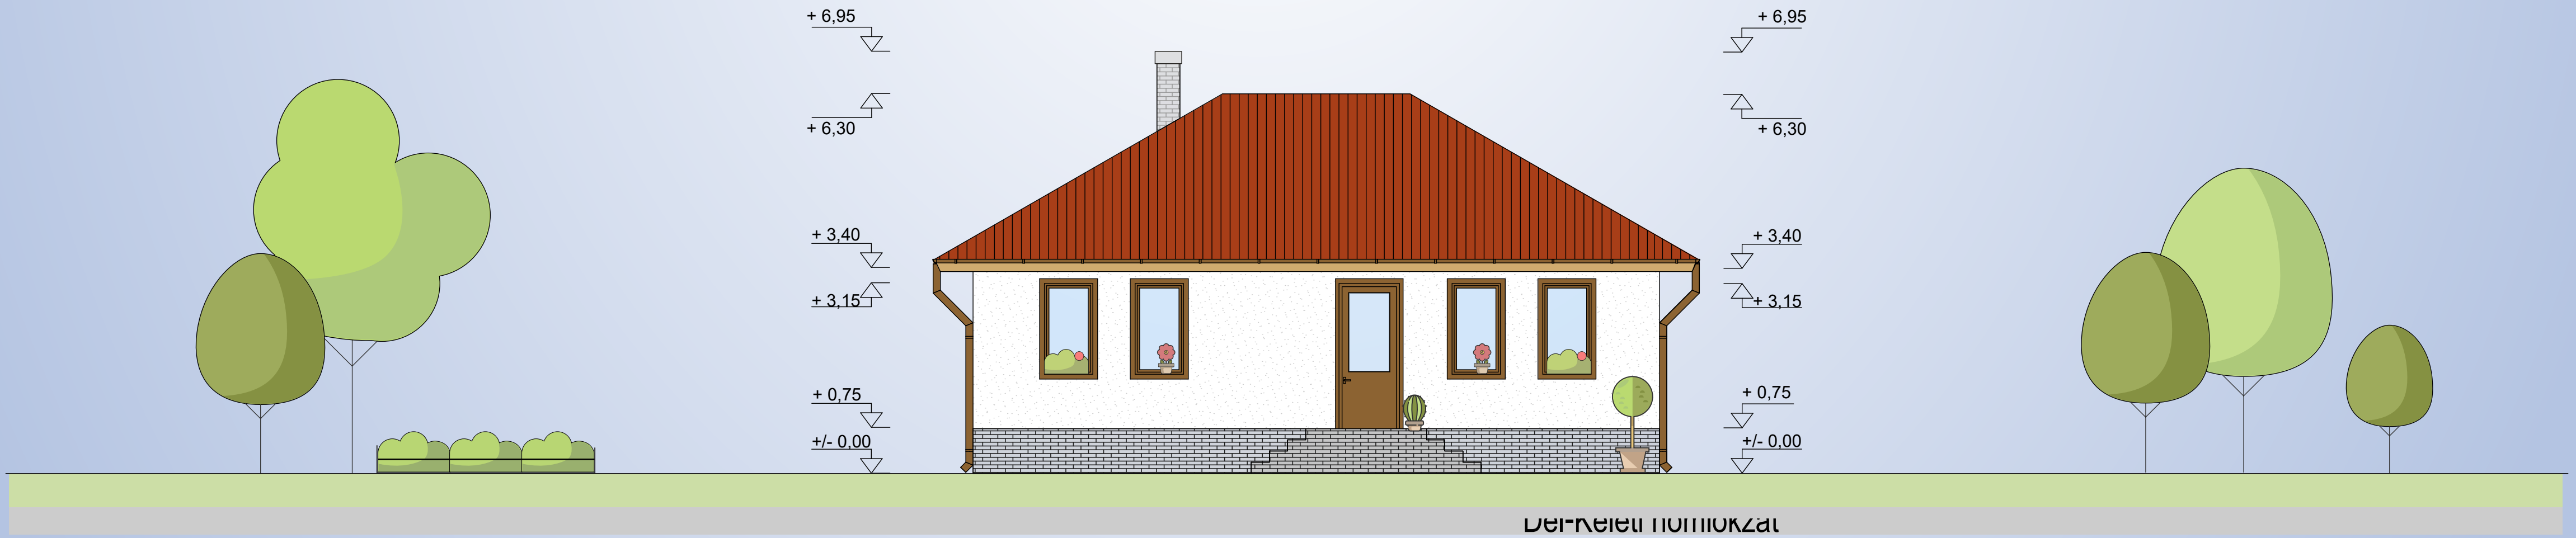


Észak-nyugati homlokzat

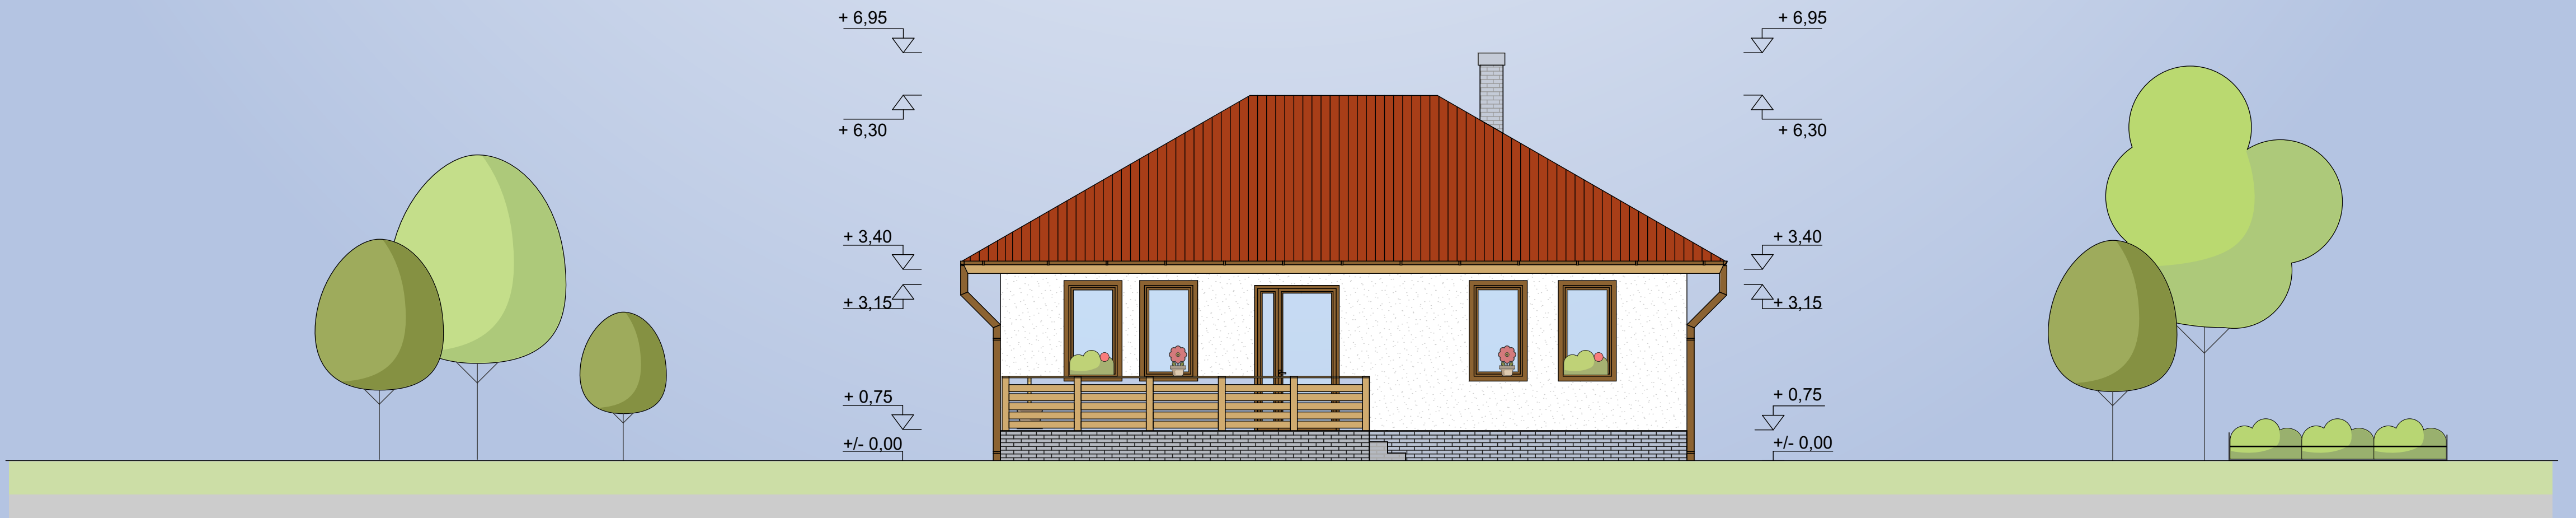

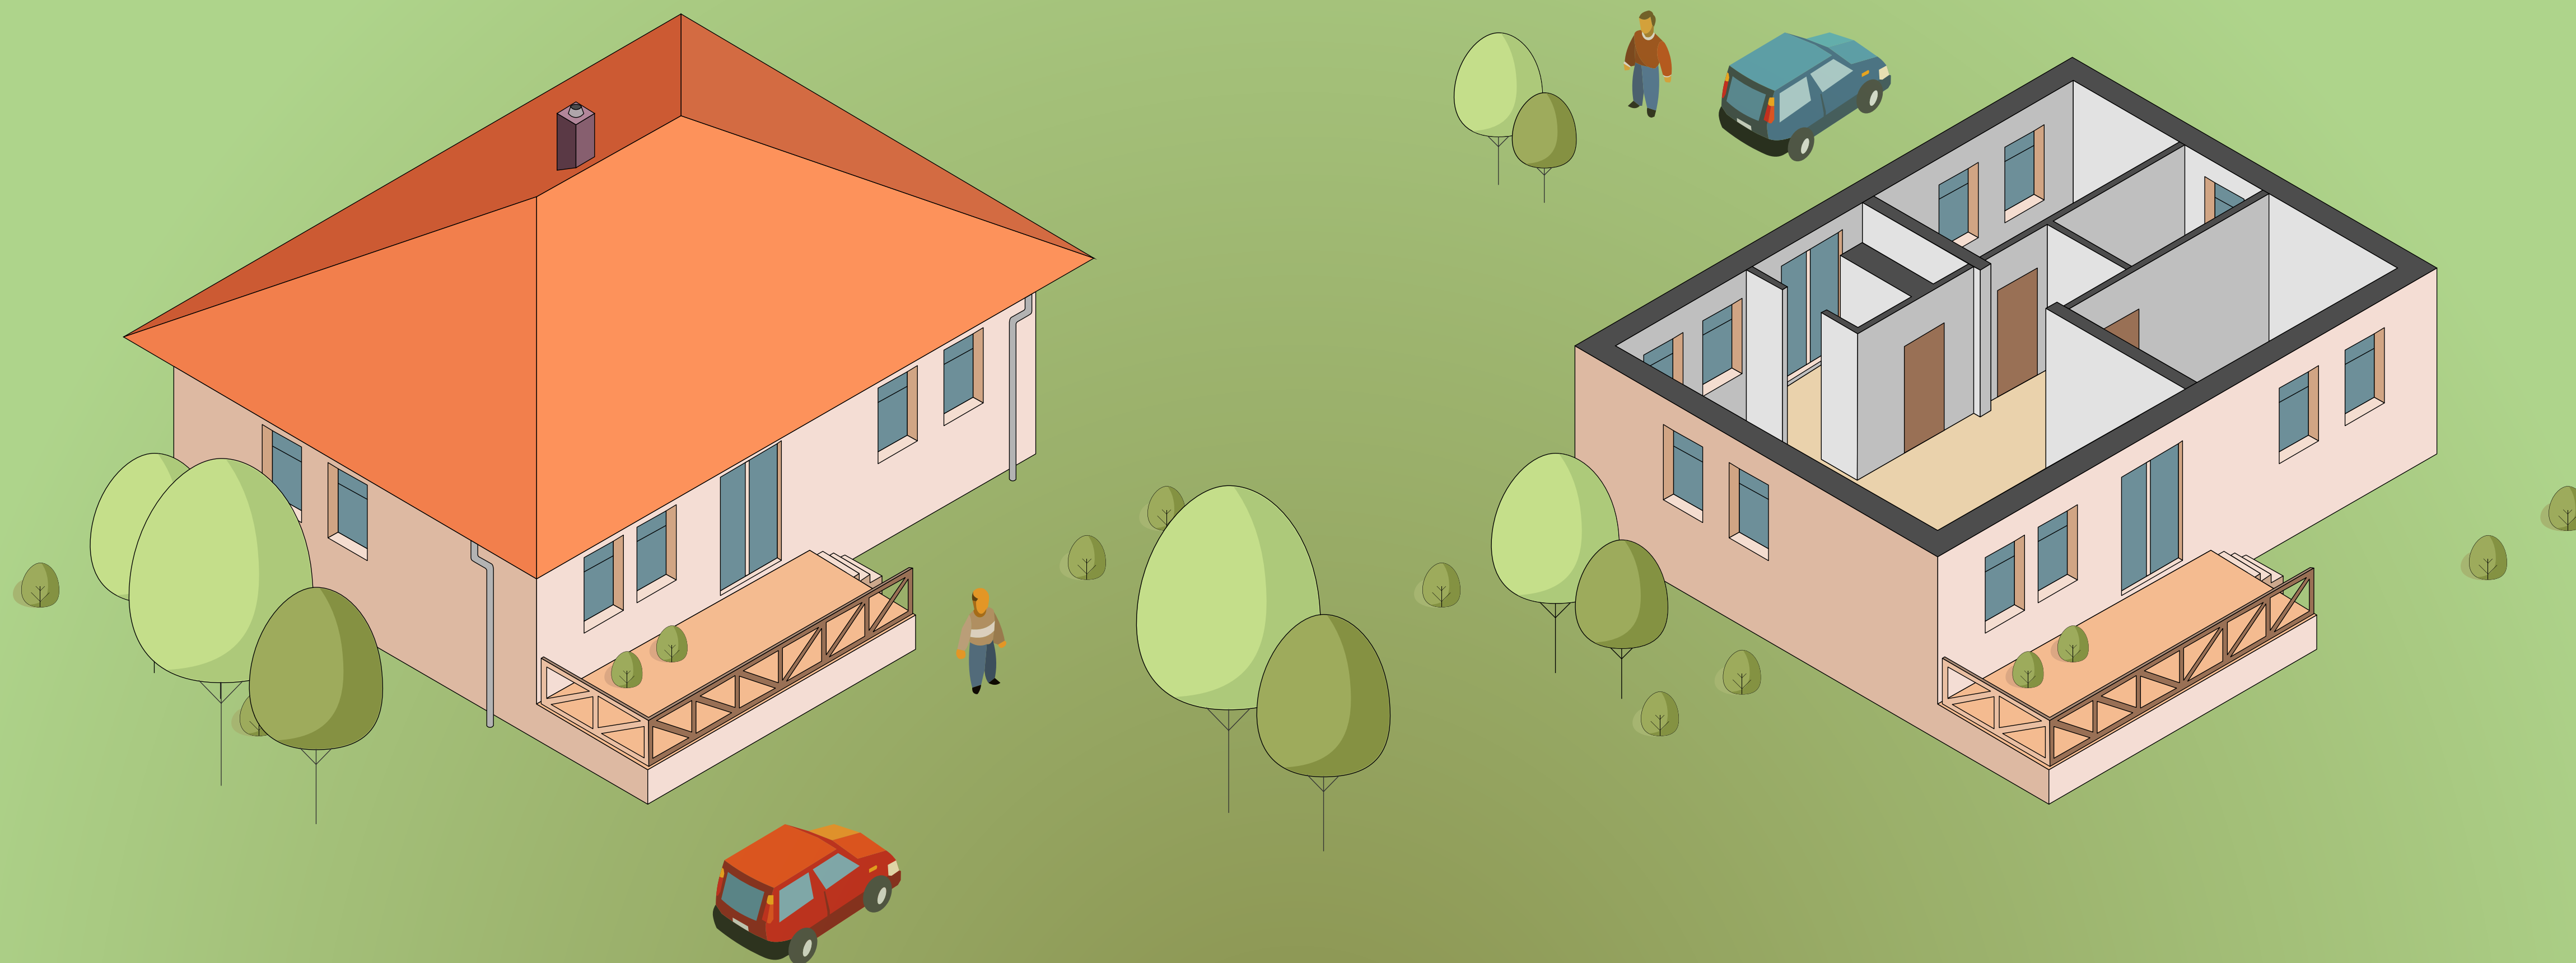



Ios

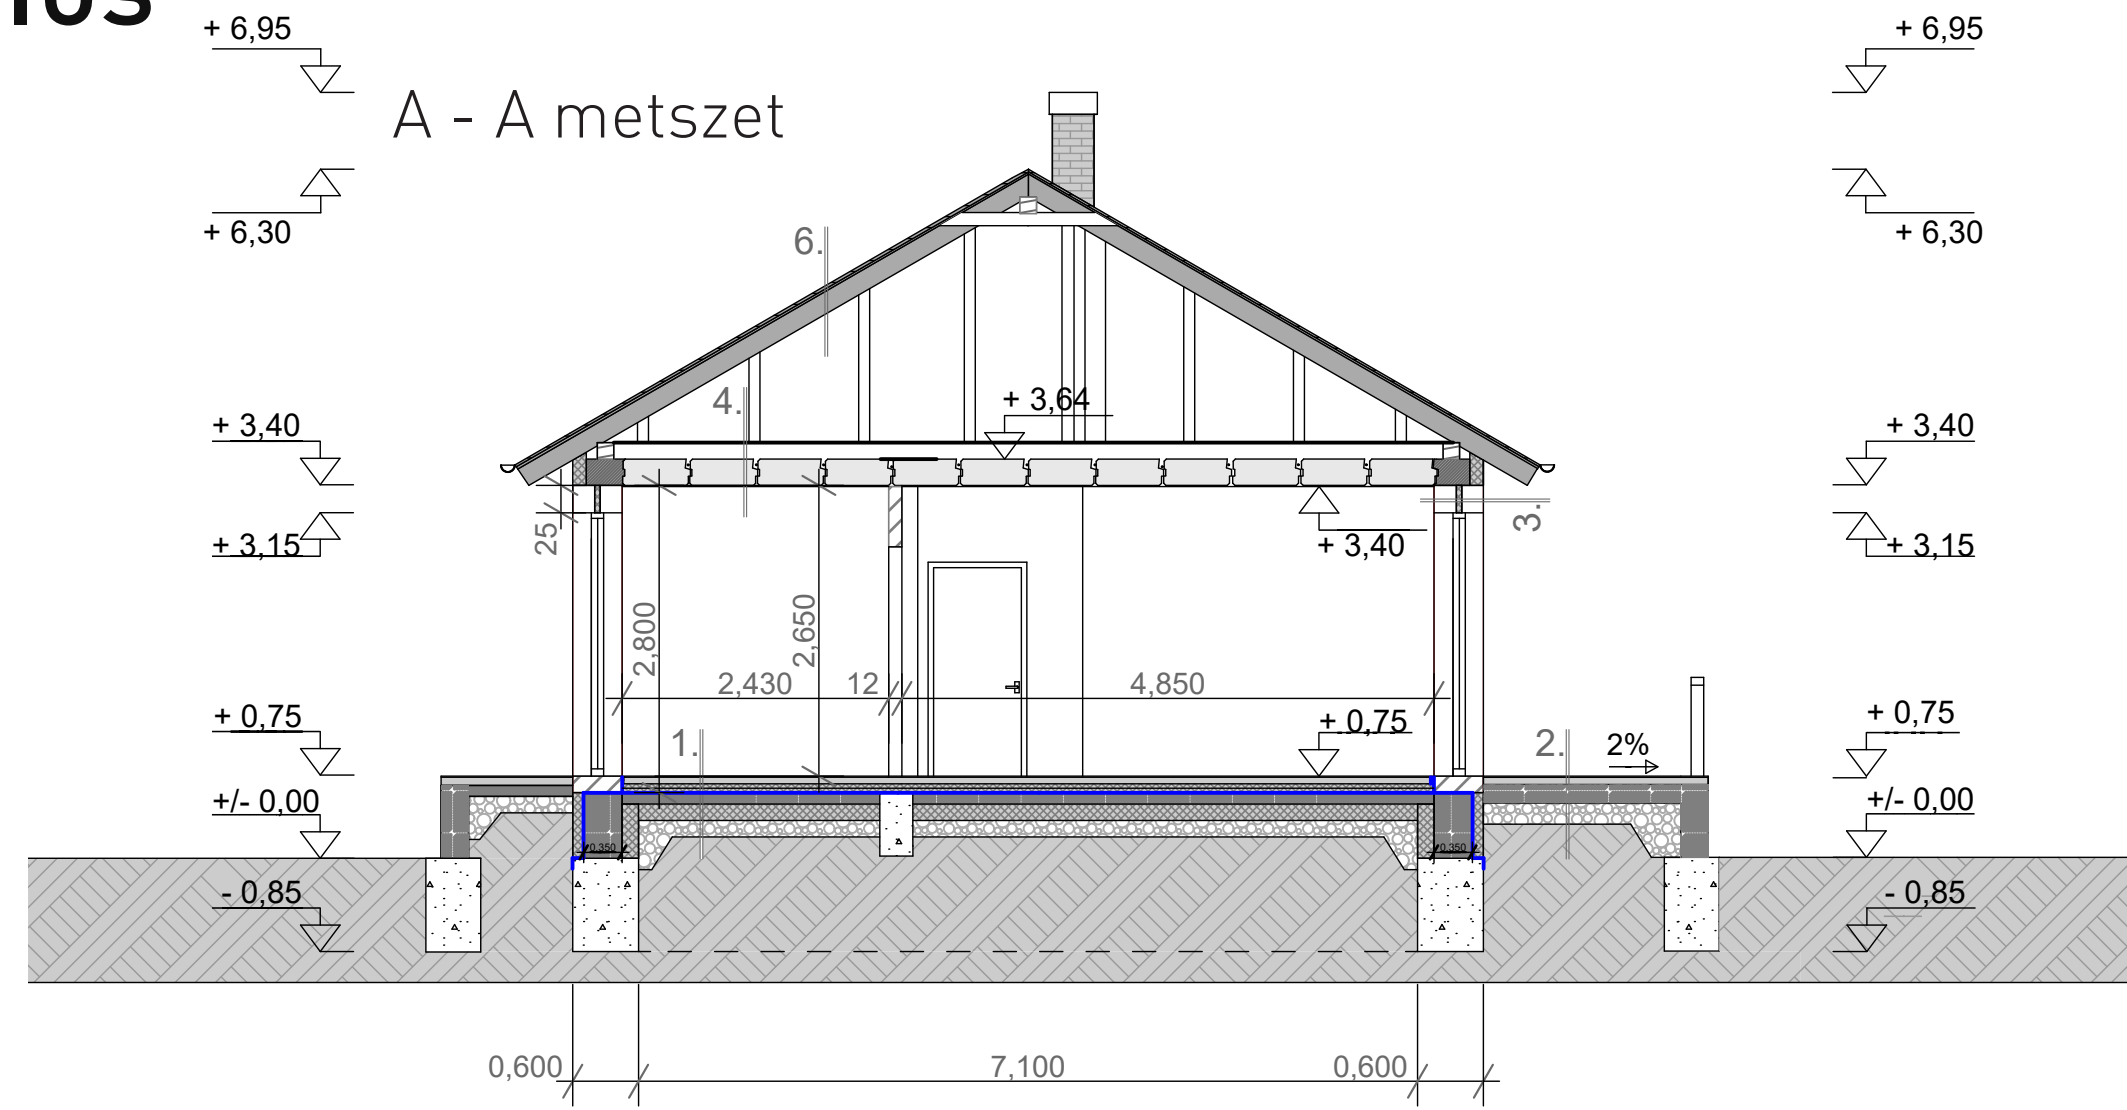

1.

1. padlóburkolat 1 cm
2. aljzatkiegyenlítés 1 rtg.
3. aljzatbeton 6 cm
4. elválasztó tech.szig.1 rtg.
5. lépésálló hőszigetelés 8 cm
6. elválasztó tech.szig.1 rtg.
7. vízszigetelés
8. kellősítés
9. vasalt aljzat 10 cm
10. elválasztó réteg
11. hőszigetelés
12. kavics feltöltés 15 cm

4.

1. Ytong DE földémpalló 24 cm
2. beltéri vékony vakolat
3. glett
4. beltéri festék

5.

1. nemesvakolat
2. Ytong SWE falpalló 45 cm
3. beltéri vékony vakolat
4. glett
5. beltéri falfesték

2.

1. kültéri padlóburkolat 2 cm
2. aljzatbeton 6 cm
3. vasalt aljzat 15 cm
4. kavics feltöltés 15 cm
5. talajfeltöltés 15 cm

6.

1. kerámia tetőcserép
2. tetőléc
3. szarufa 10/15

3.

1. nemesvakolat
2. Ytong TST áthidaló 20/25
3. hőszigetelés 5 cm
4. Ytong TST áthidaló 20/25
5. beltéri vékony vakolat
6. glett
7. beltéri falfesték

