

YTONG KÉSZ HÁZ PROGRAM

Ibiza Ytong Lambda Típusú

Xella



YTONG

Ibiza



Földszintes családi ház

Alapterület: 141,30 m²


Lakóterület: 82,60 m²

U=0,19 W/m²K

Falszerkezet: Ytong Lambda 45

Födém szerkezet: Ytong DE

Ibiza

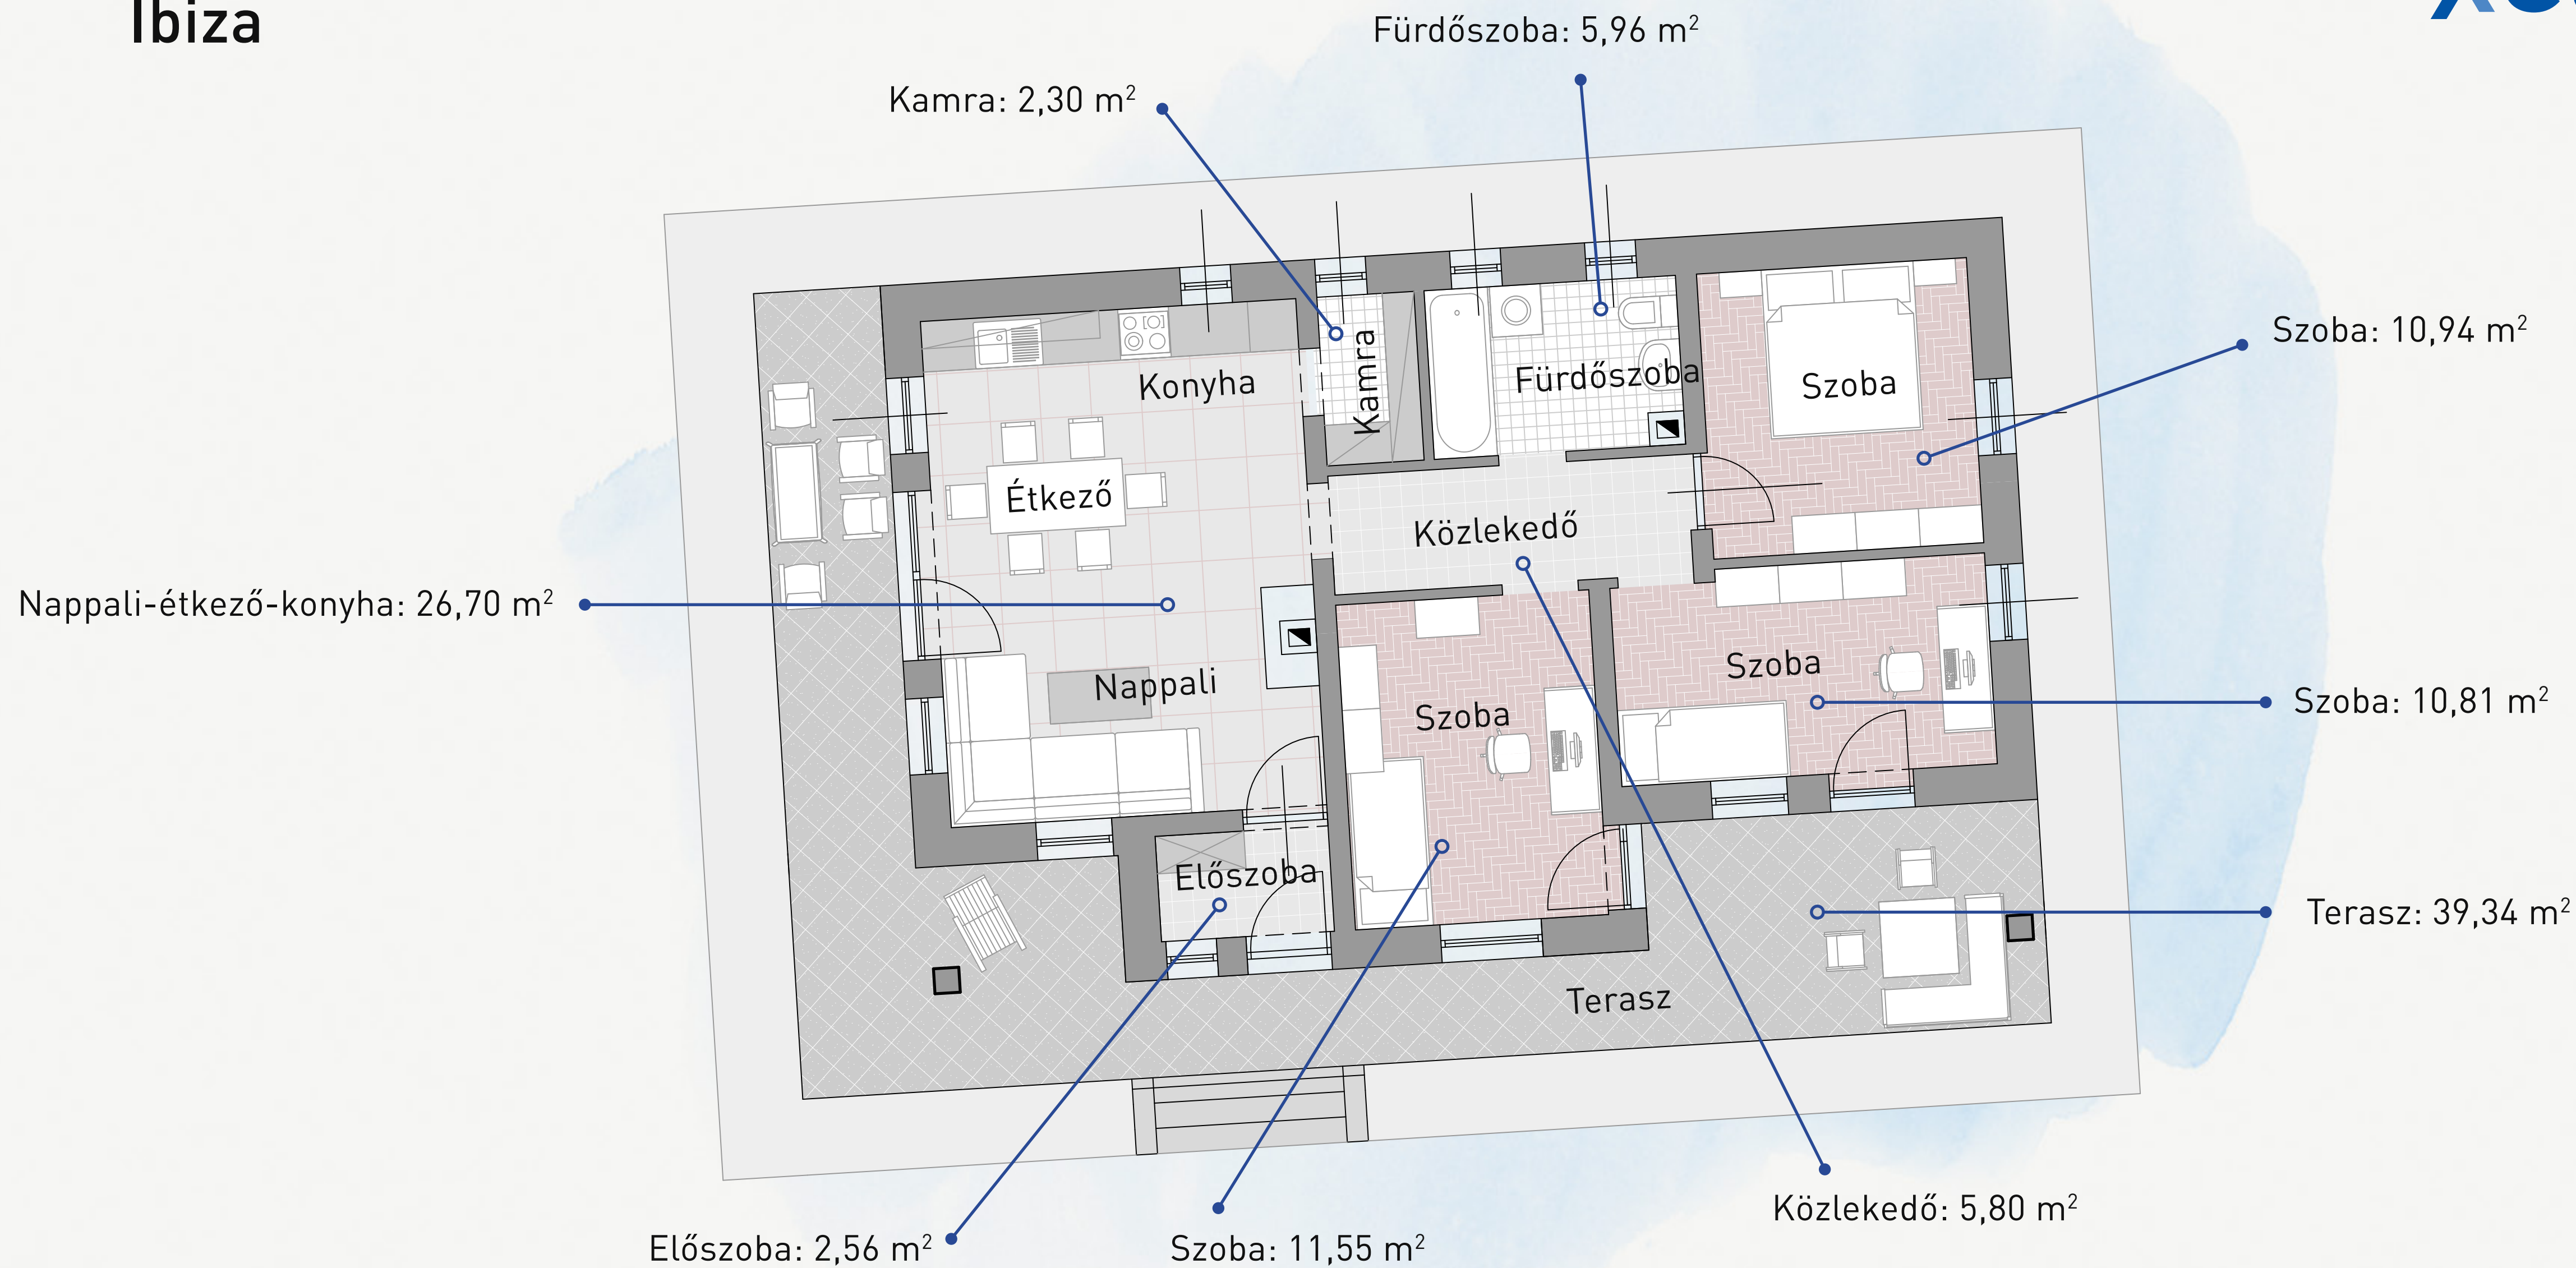

BERENDEZÉSI ALAPRAJZ

Ibiza

Xella

Kamra: 2,30 m²

Fürdőszoba: 5,96 m²

Szoba: 10,94 m²

Szoba: 10,81 m²

Terasz: 39,34 m²

Nappali-étkező-konyha: 26,70 m²

Előszoba: 2,56 m²

Szoba: 11,55 m²

Közlekedő: 5,80 m²



INTERIOR DESIGN

Ibiza

Xella






Ibiza

Dél-nyugati homlokzat ↗



Észak-keleti homlokzat ↖

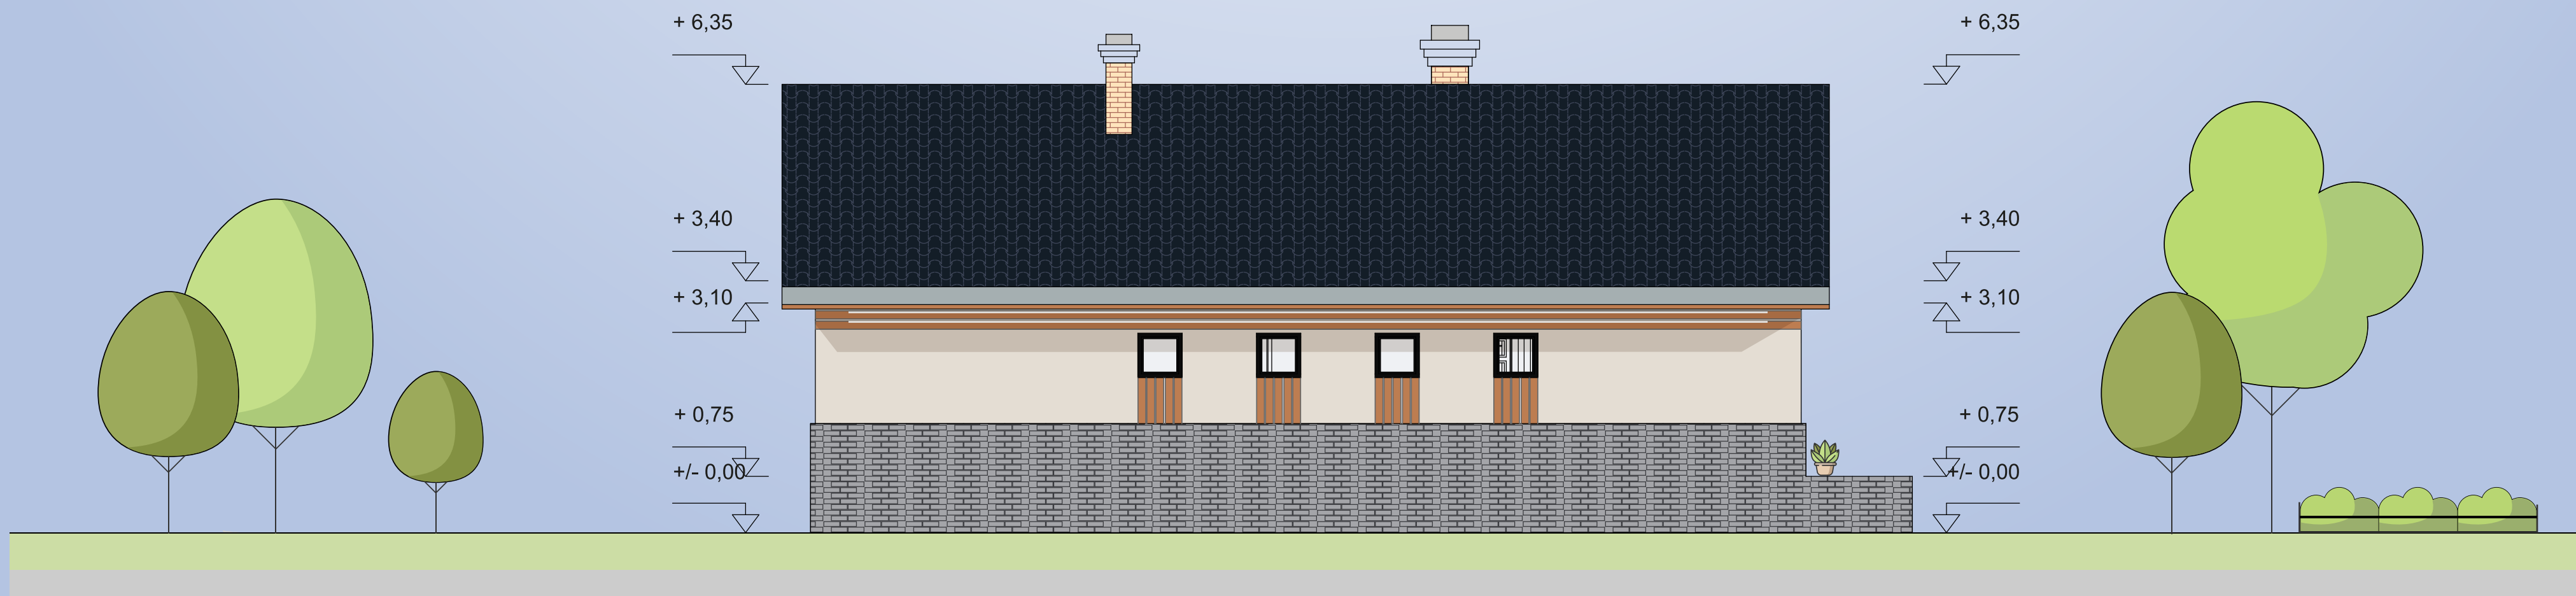

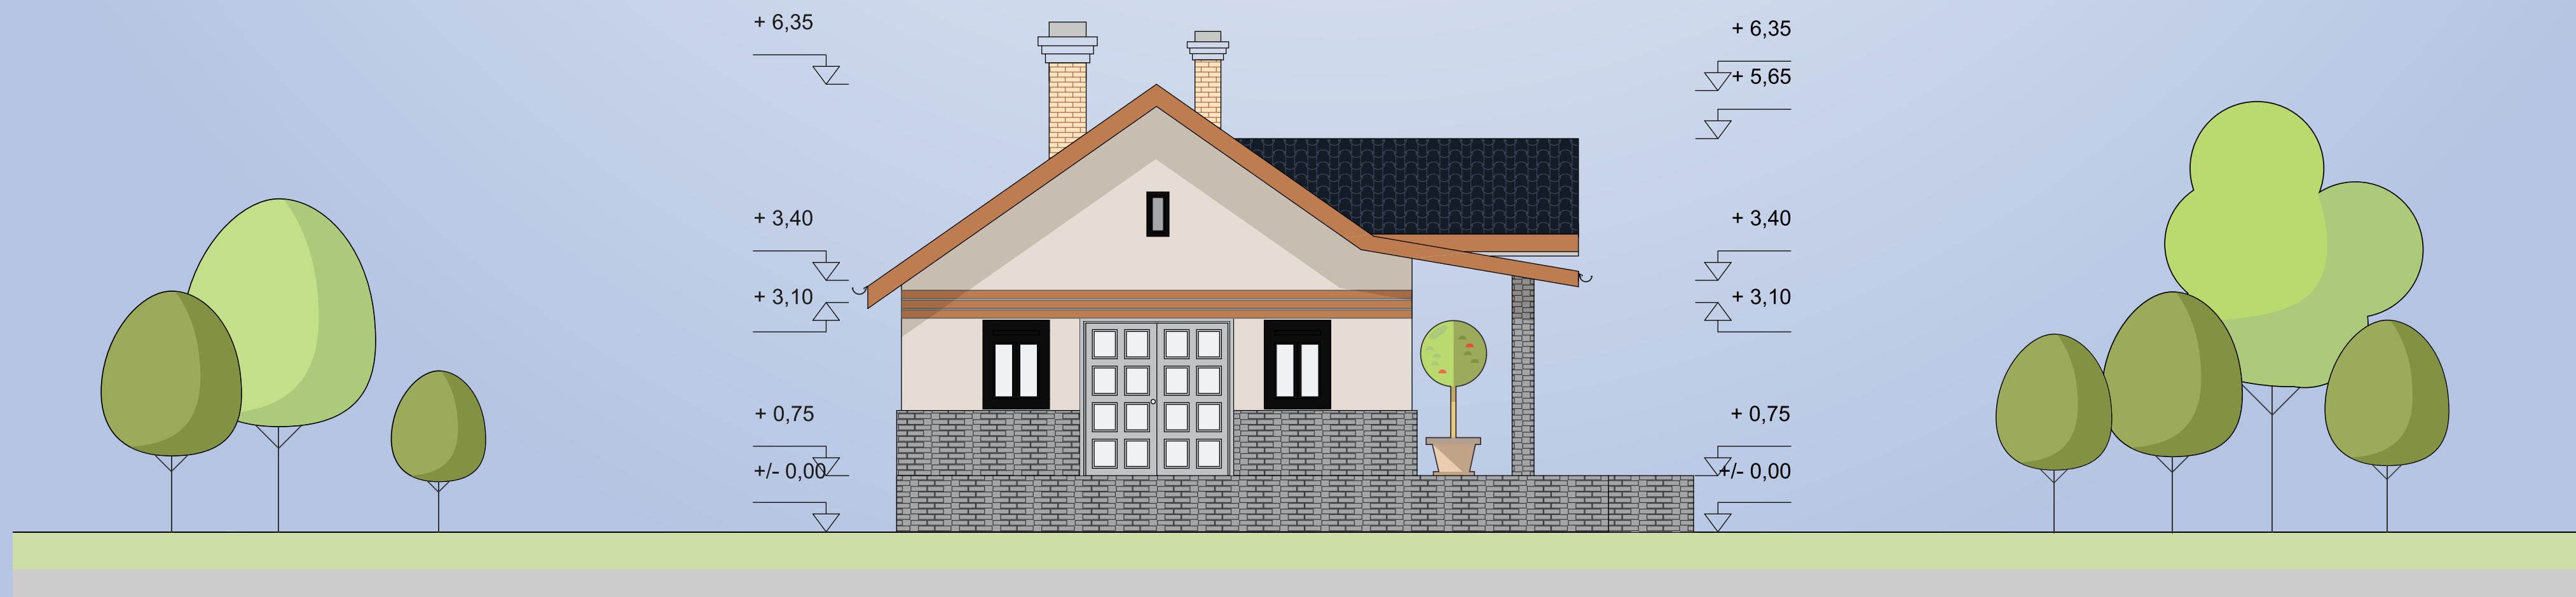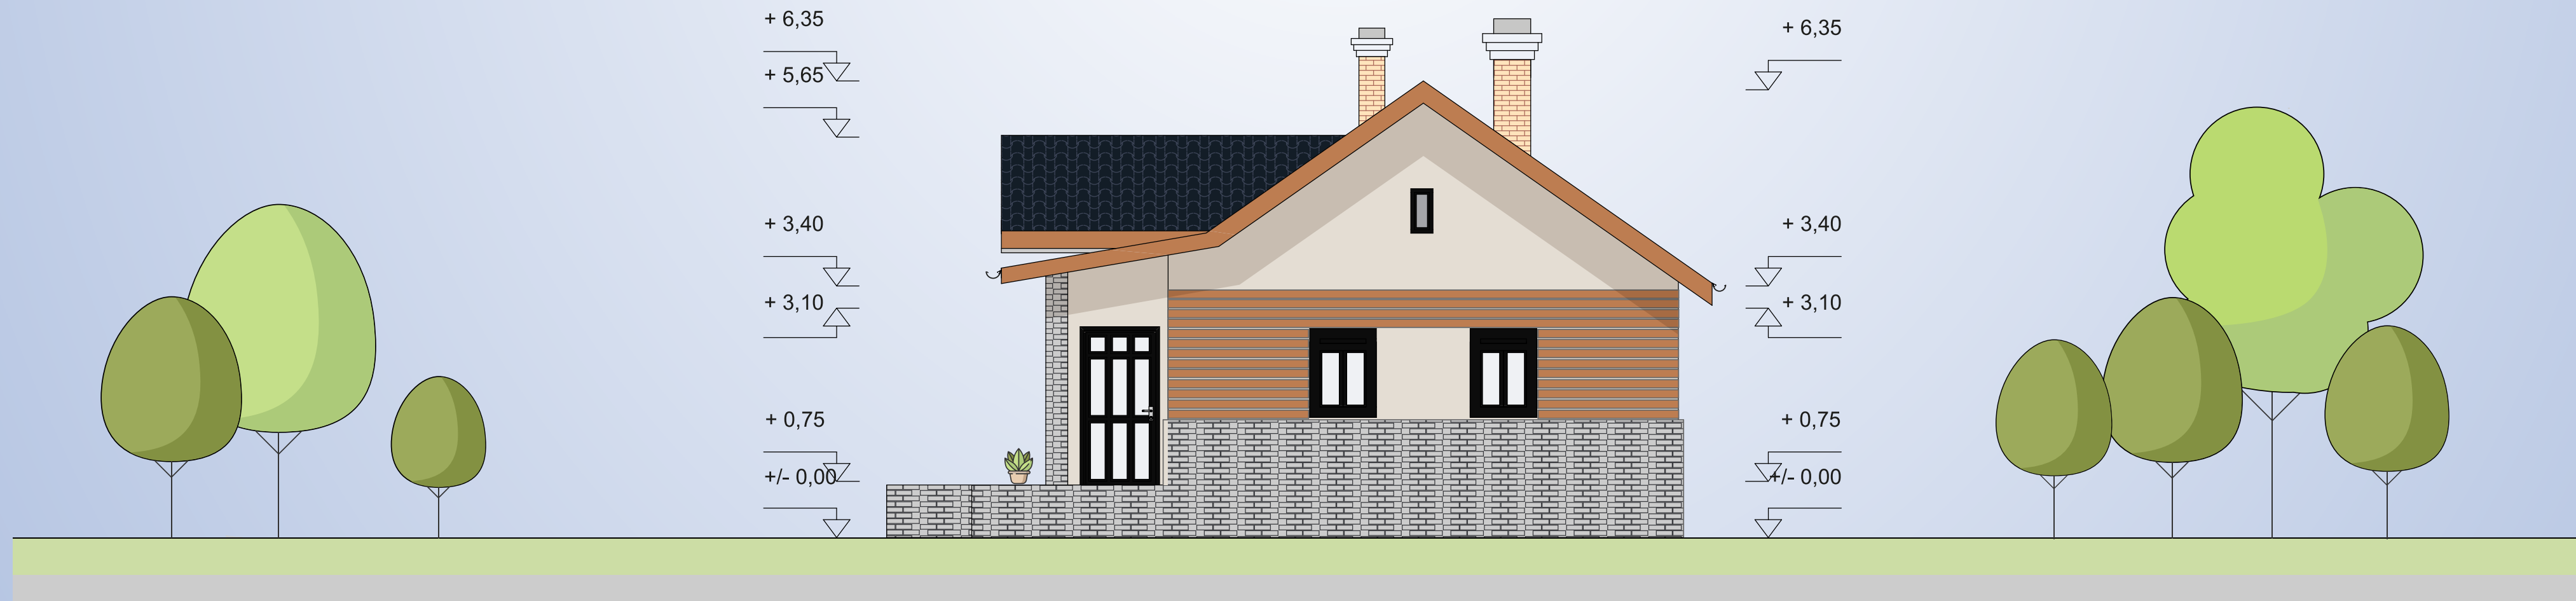


Ibiza



Ibiza

A - A metszet

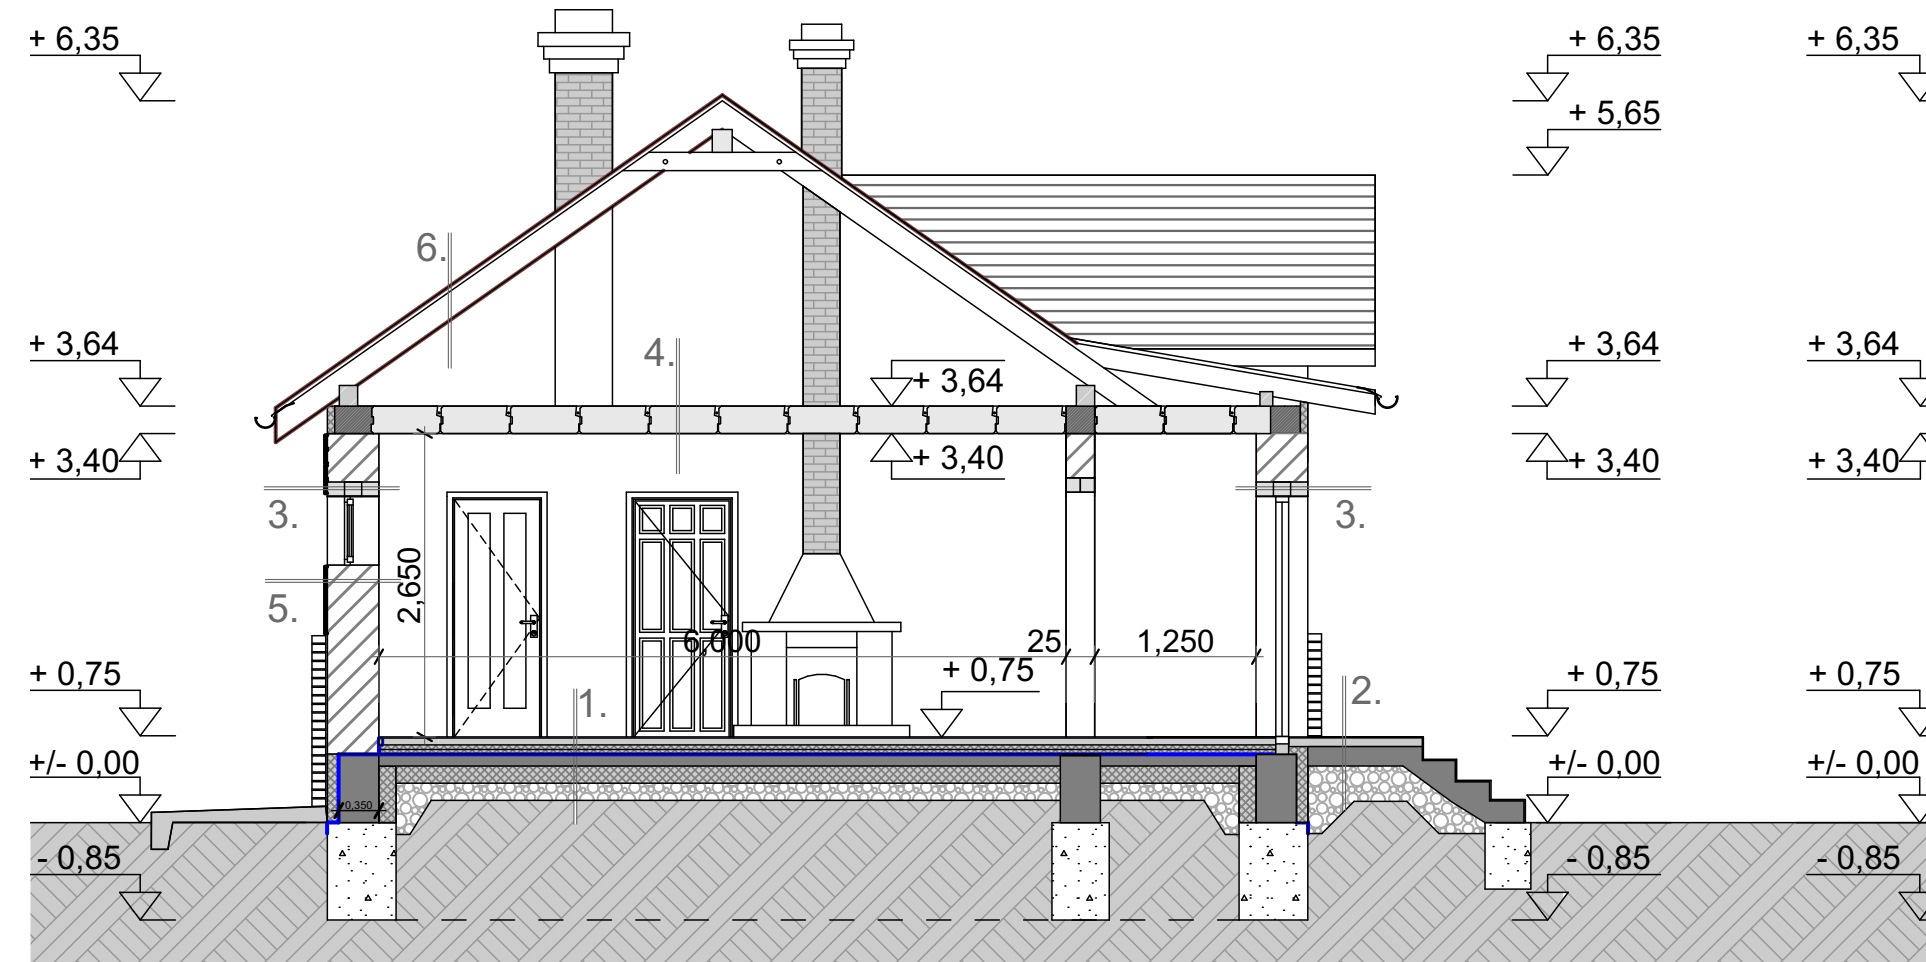

1.

1. padlóburkolat 1 cm
2. aljzatkiegyenlítés 1 rtg.
3. aljzatbeton 6 cm
4. elválasztó tech.szig.1 rtg.
5. lépésálló hőszigetelés 8 cm
6. elválasztó tech.szig.1 rtg.

4.

1. Ytong DE födempalló 24 cm
2. beltéri vékony vakolat
3. glett
4. beltéri festék

5.

1. nemesvakolat
2. Ytong Lambda 45 cm
3. beltéri vékony vakolat
4. glett
5. beltéri falfesték

2.

1. kültéri padlóburkolat 2 cm
2. aljzatbeton 6 cm
3. vasalt aljzat 15 cm
4. kavics feltöltés 15 cm
5. talajfeltöltés 15 cm


6.





1. kerámia tetőcserép
2. tetőléc
3. szarufa 10/15

3.



1. nemesvakolat
2. Ytong PSF/150 áthidaló
3. beltéri vékony vakolat
4. glett
5. beltéri falfesték

B - B metszet

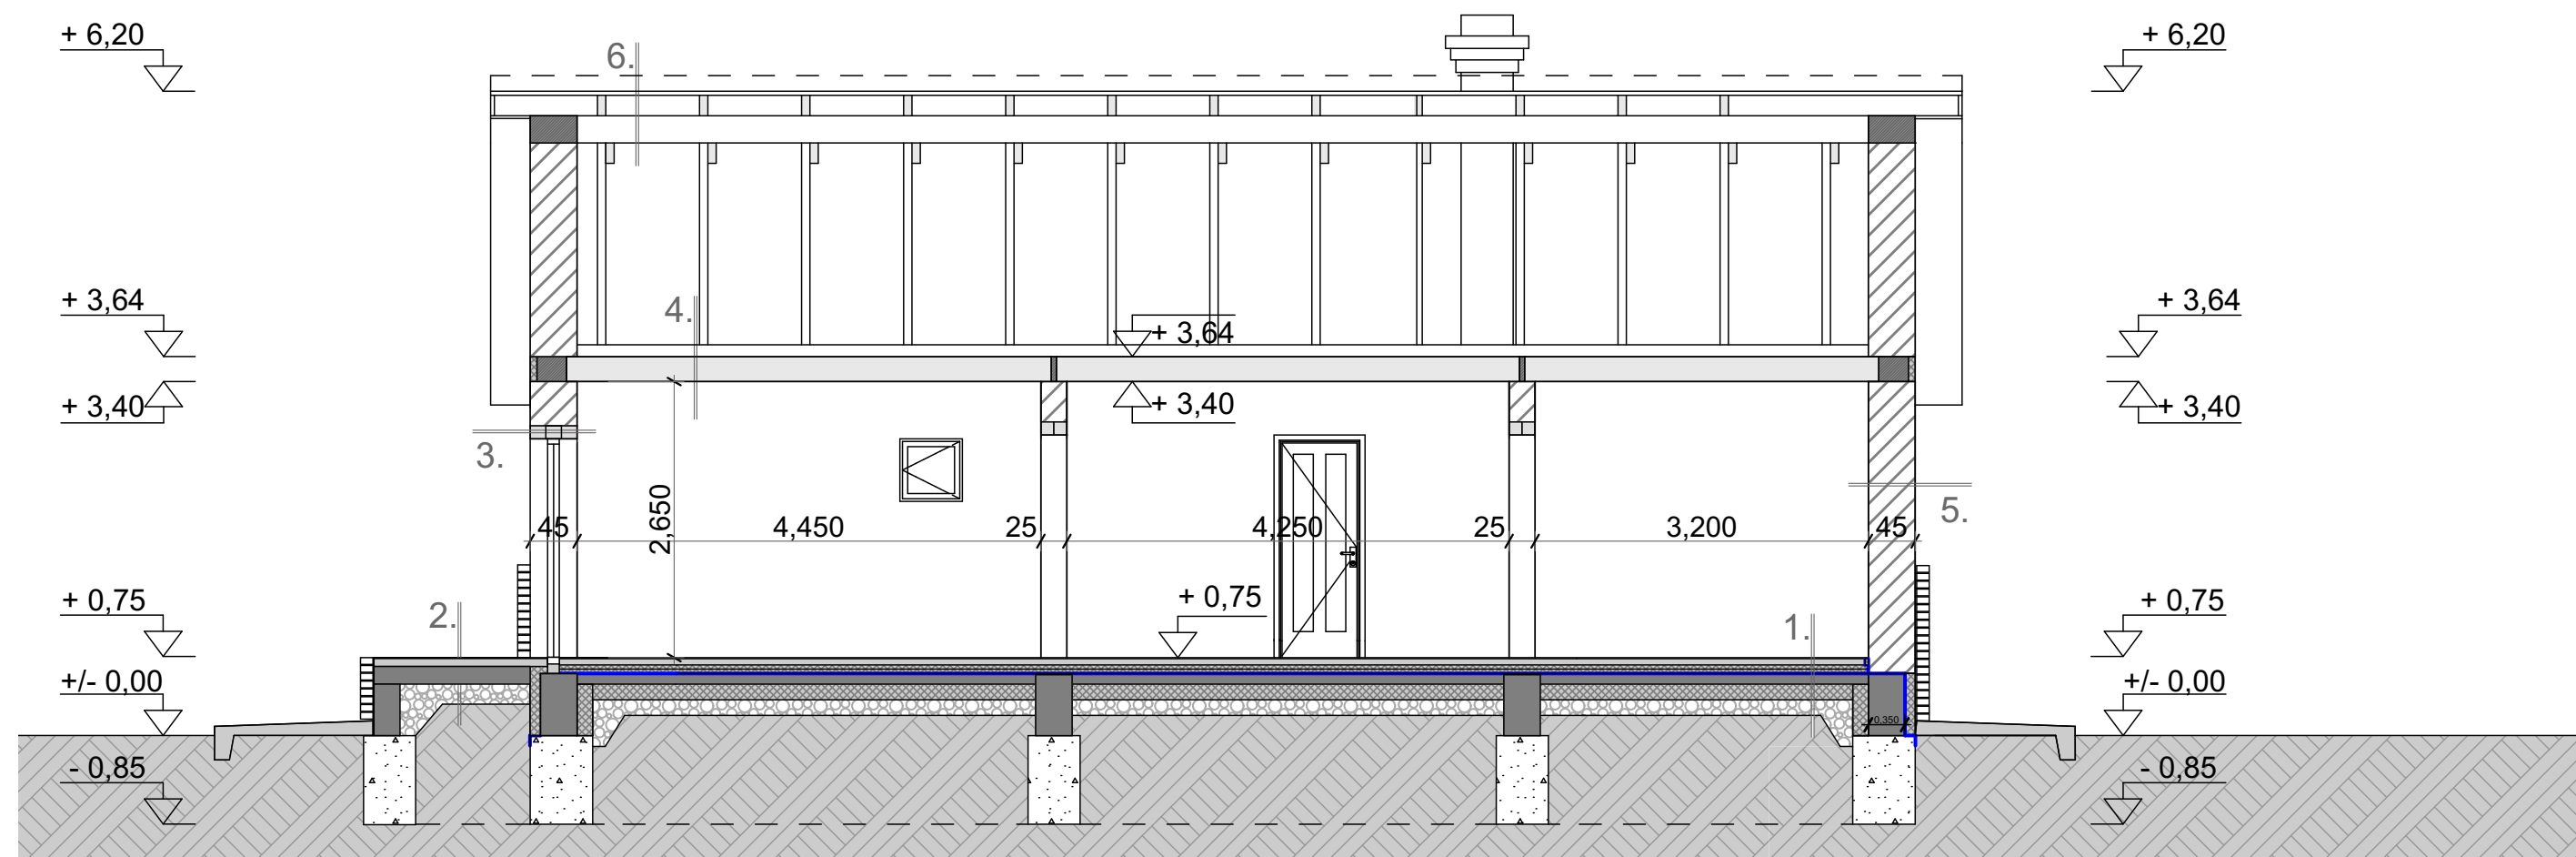

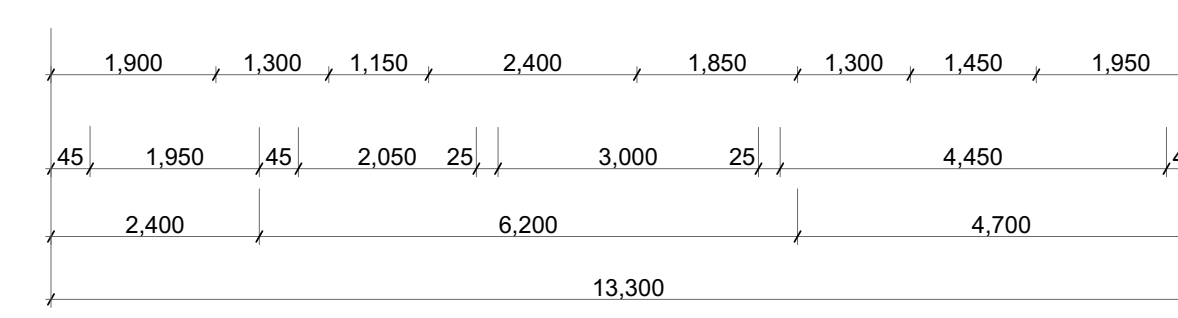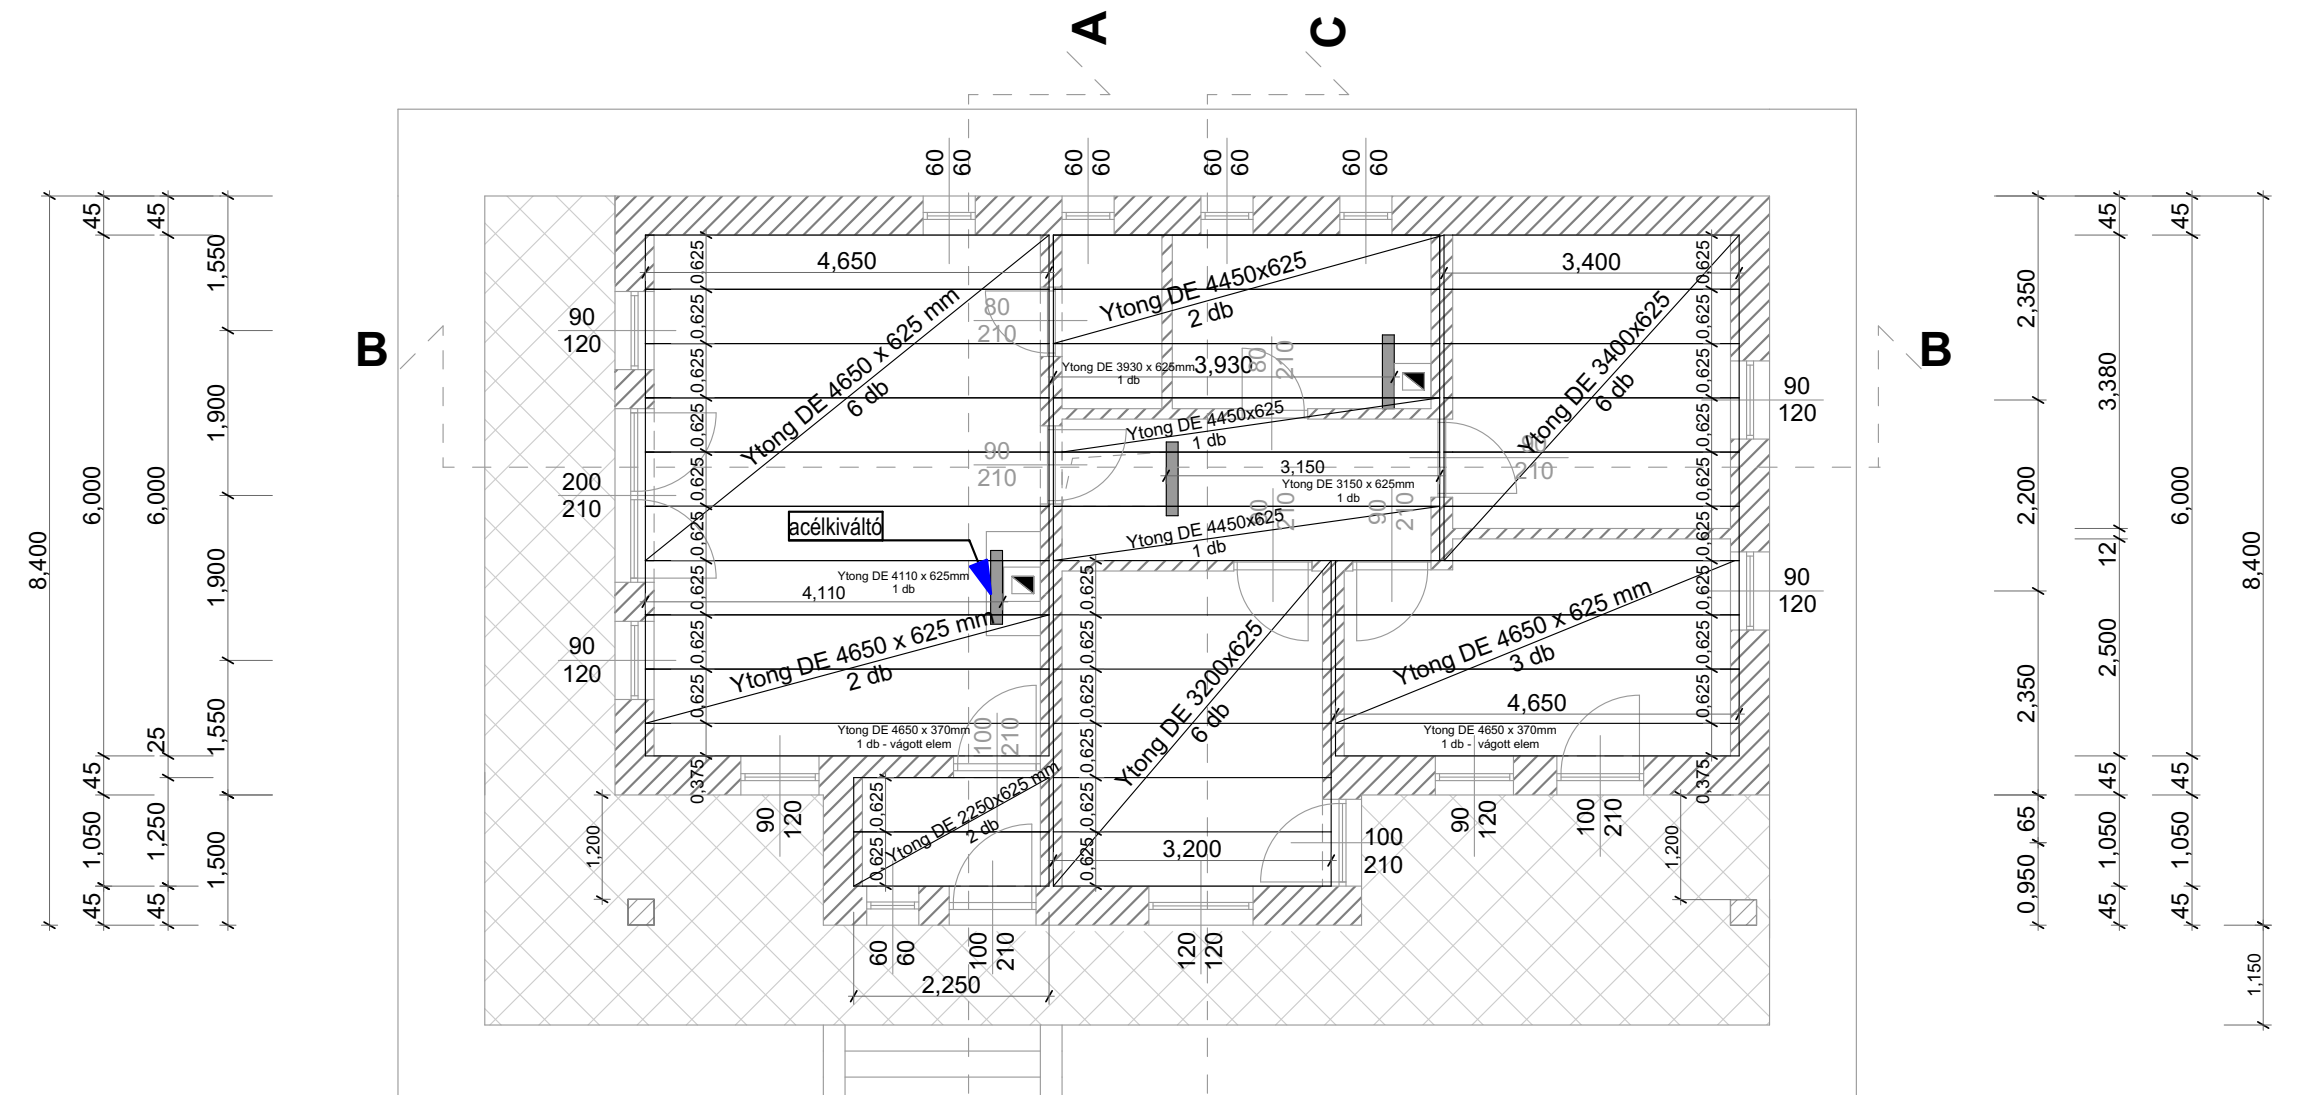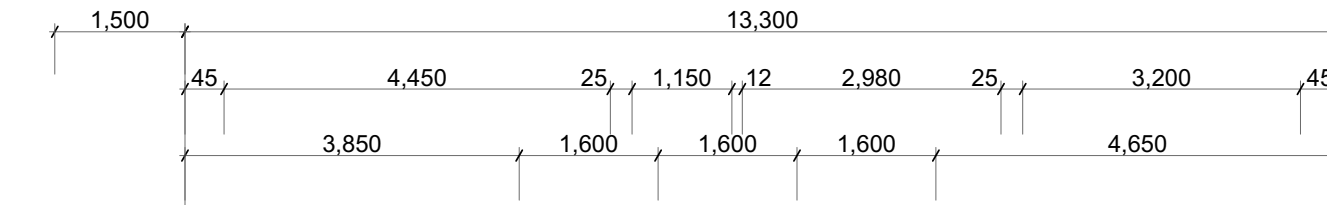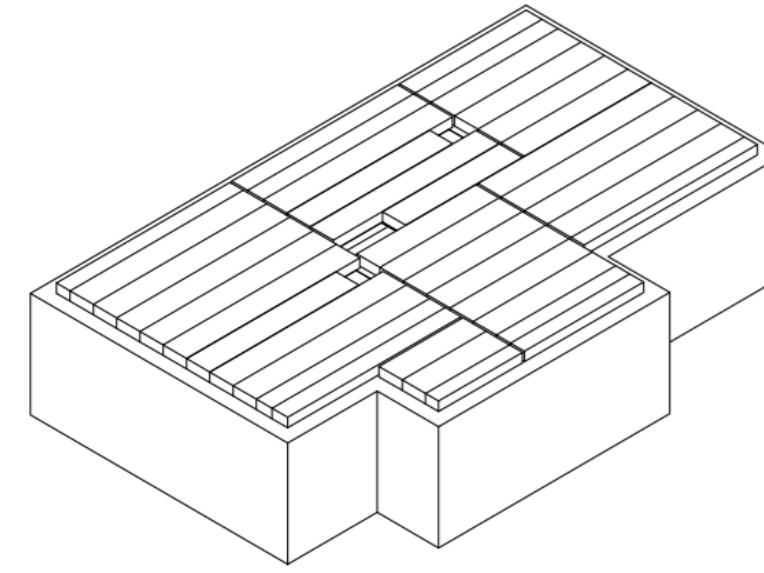

Födémterv

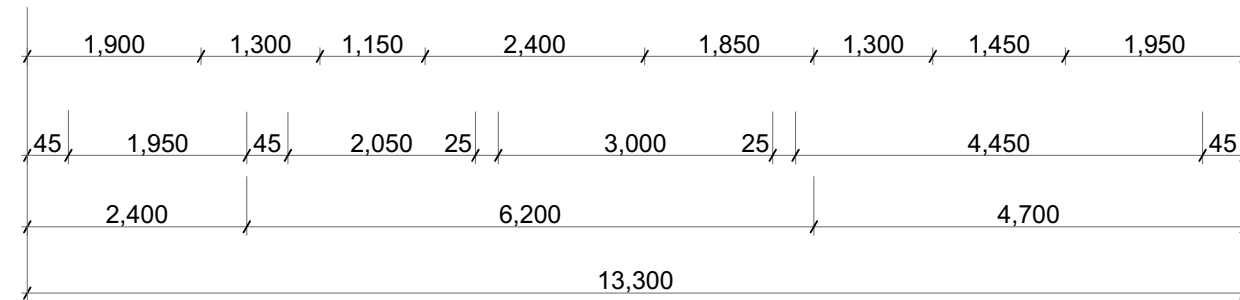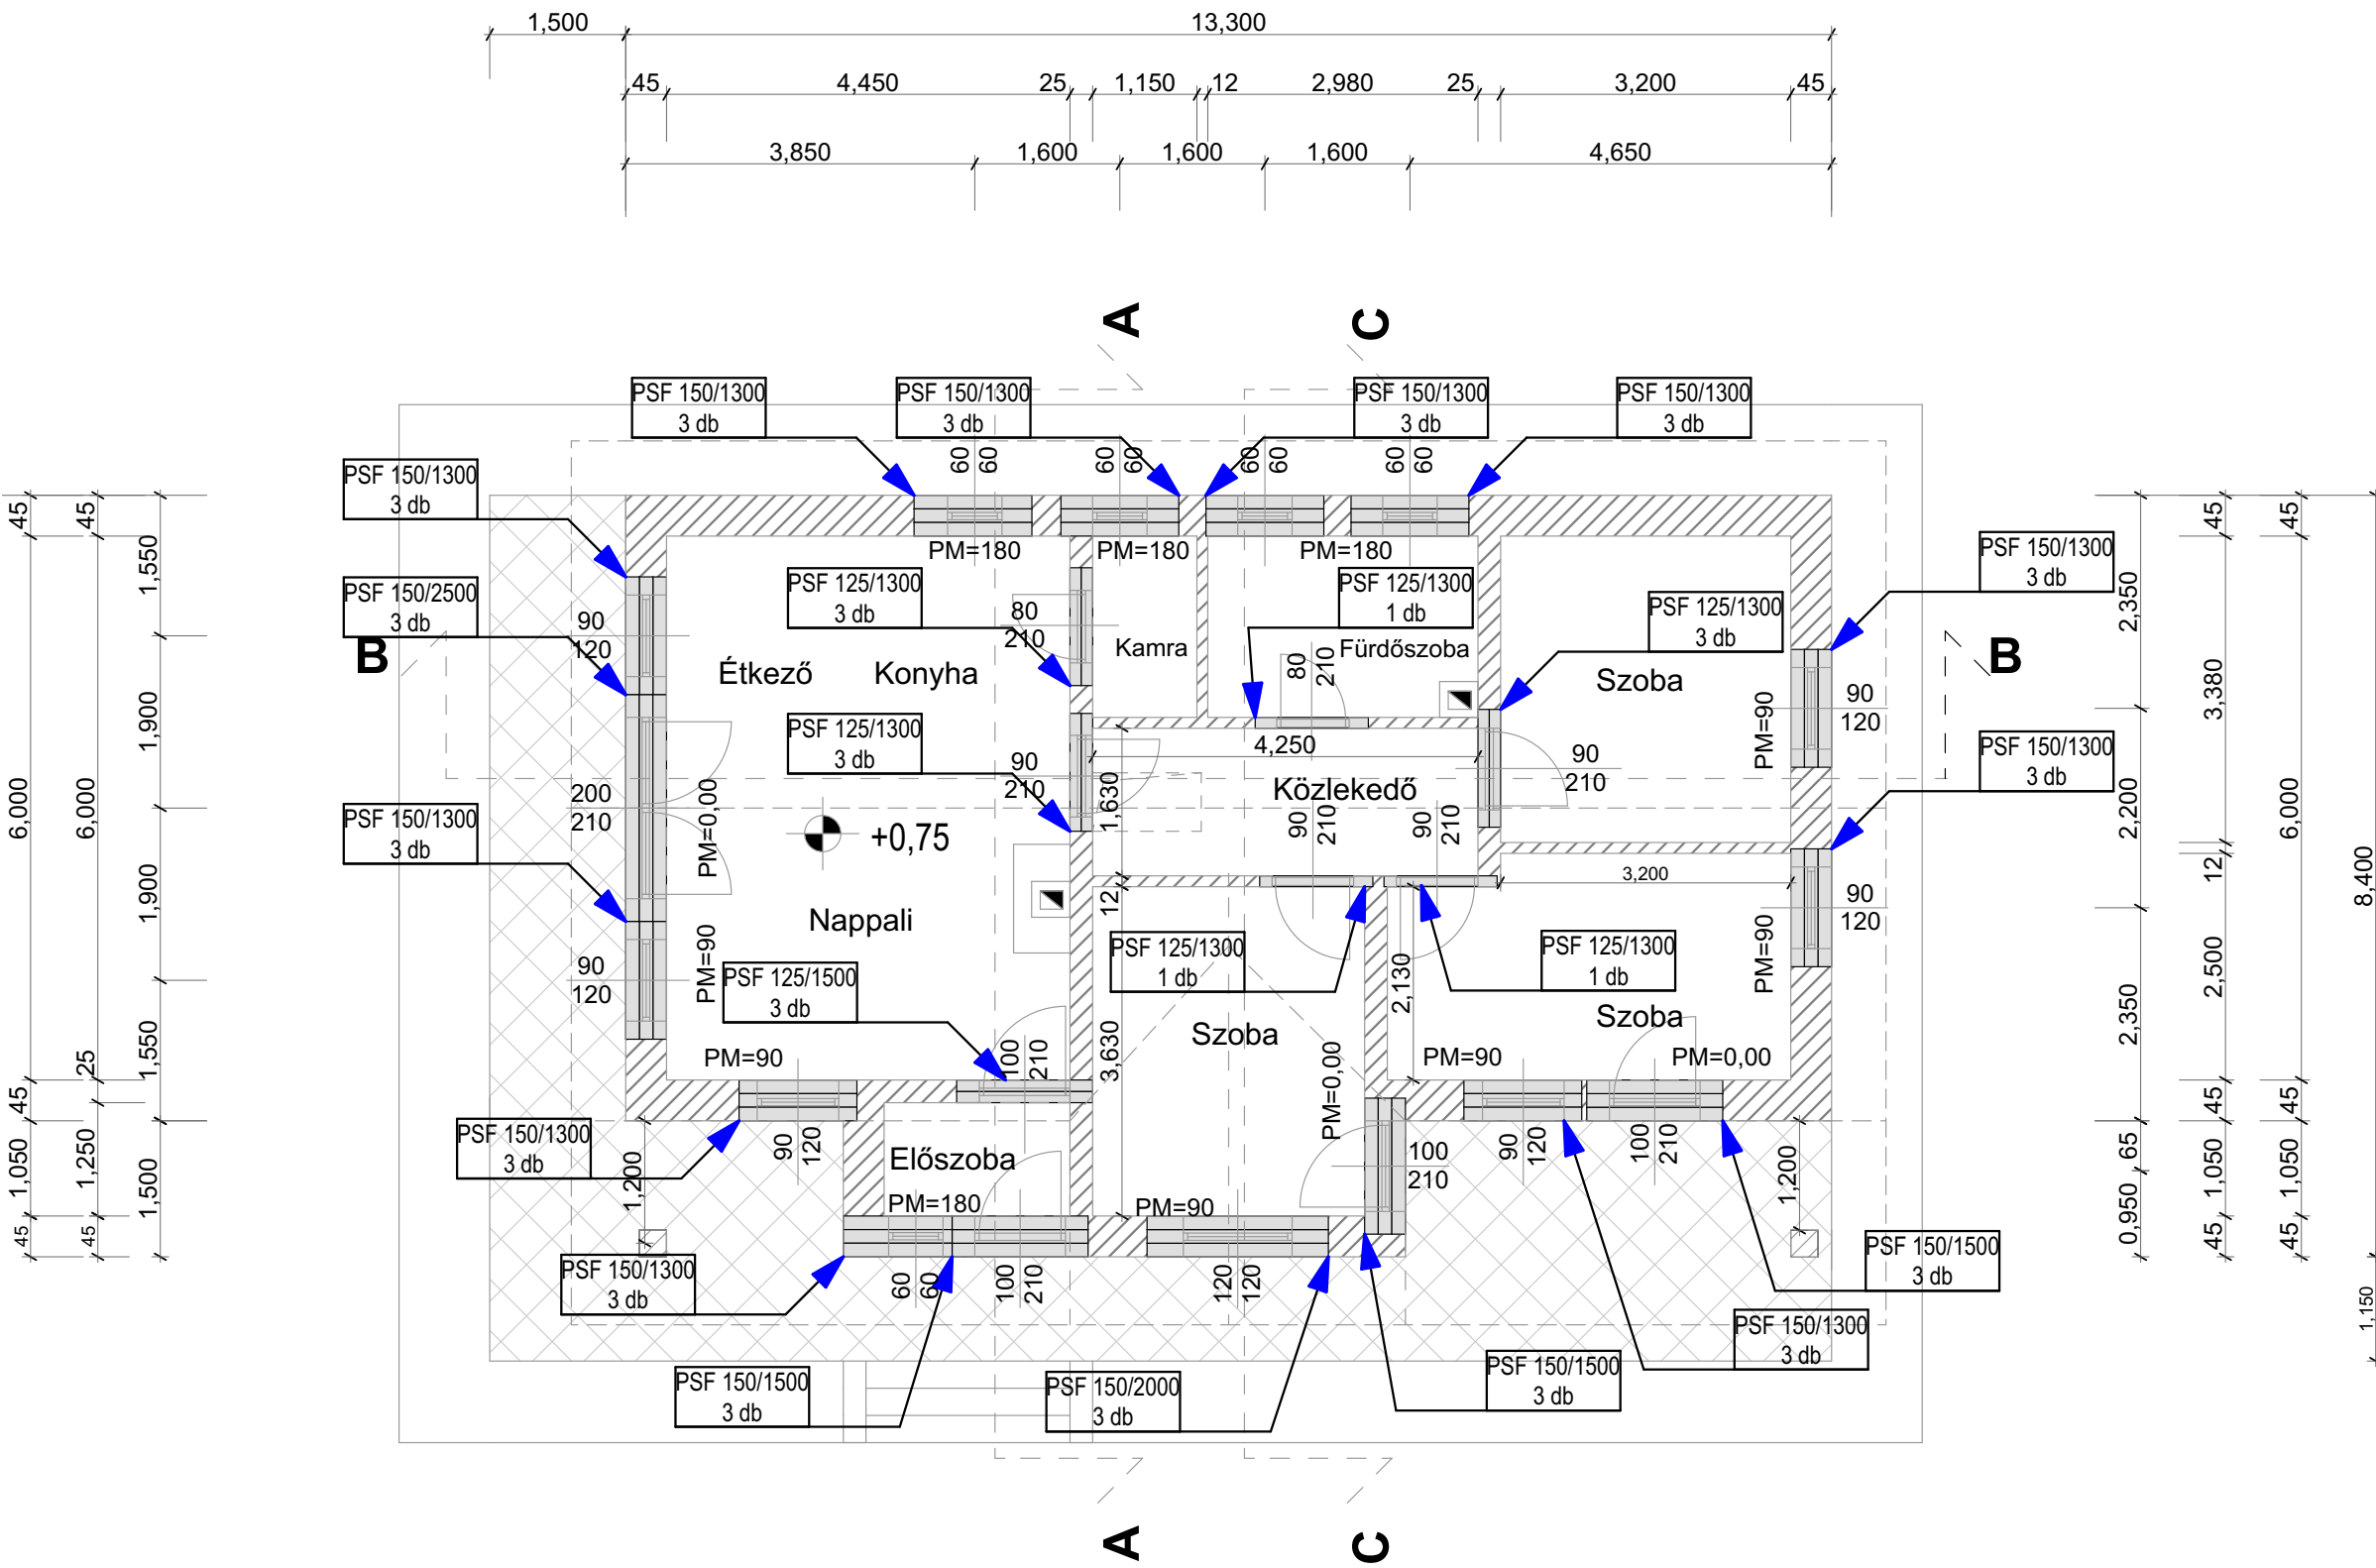

Áthidaló kiosztási terv